

阿蘇市黒川出水災害危険区域 縮尺 1:20,000


※縮尺はA1版



凡 例	
	: 災害危険区域
	: 遊水地（激特）
	: 輪中堤

詳細図目次 縮尺 1:20,000

※縮尺はA1版

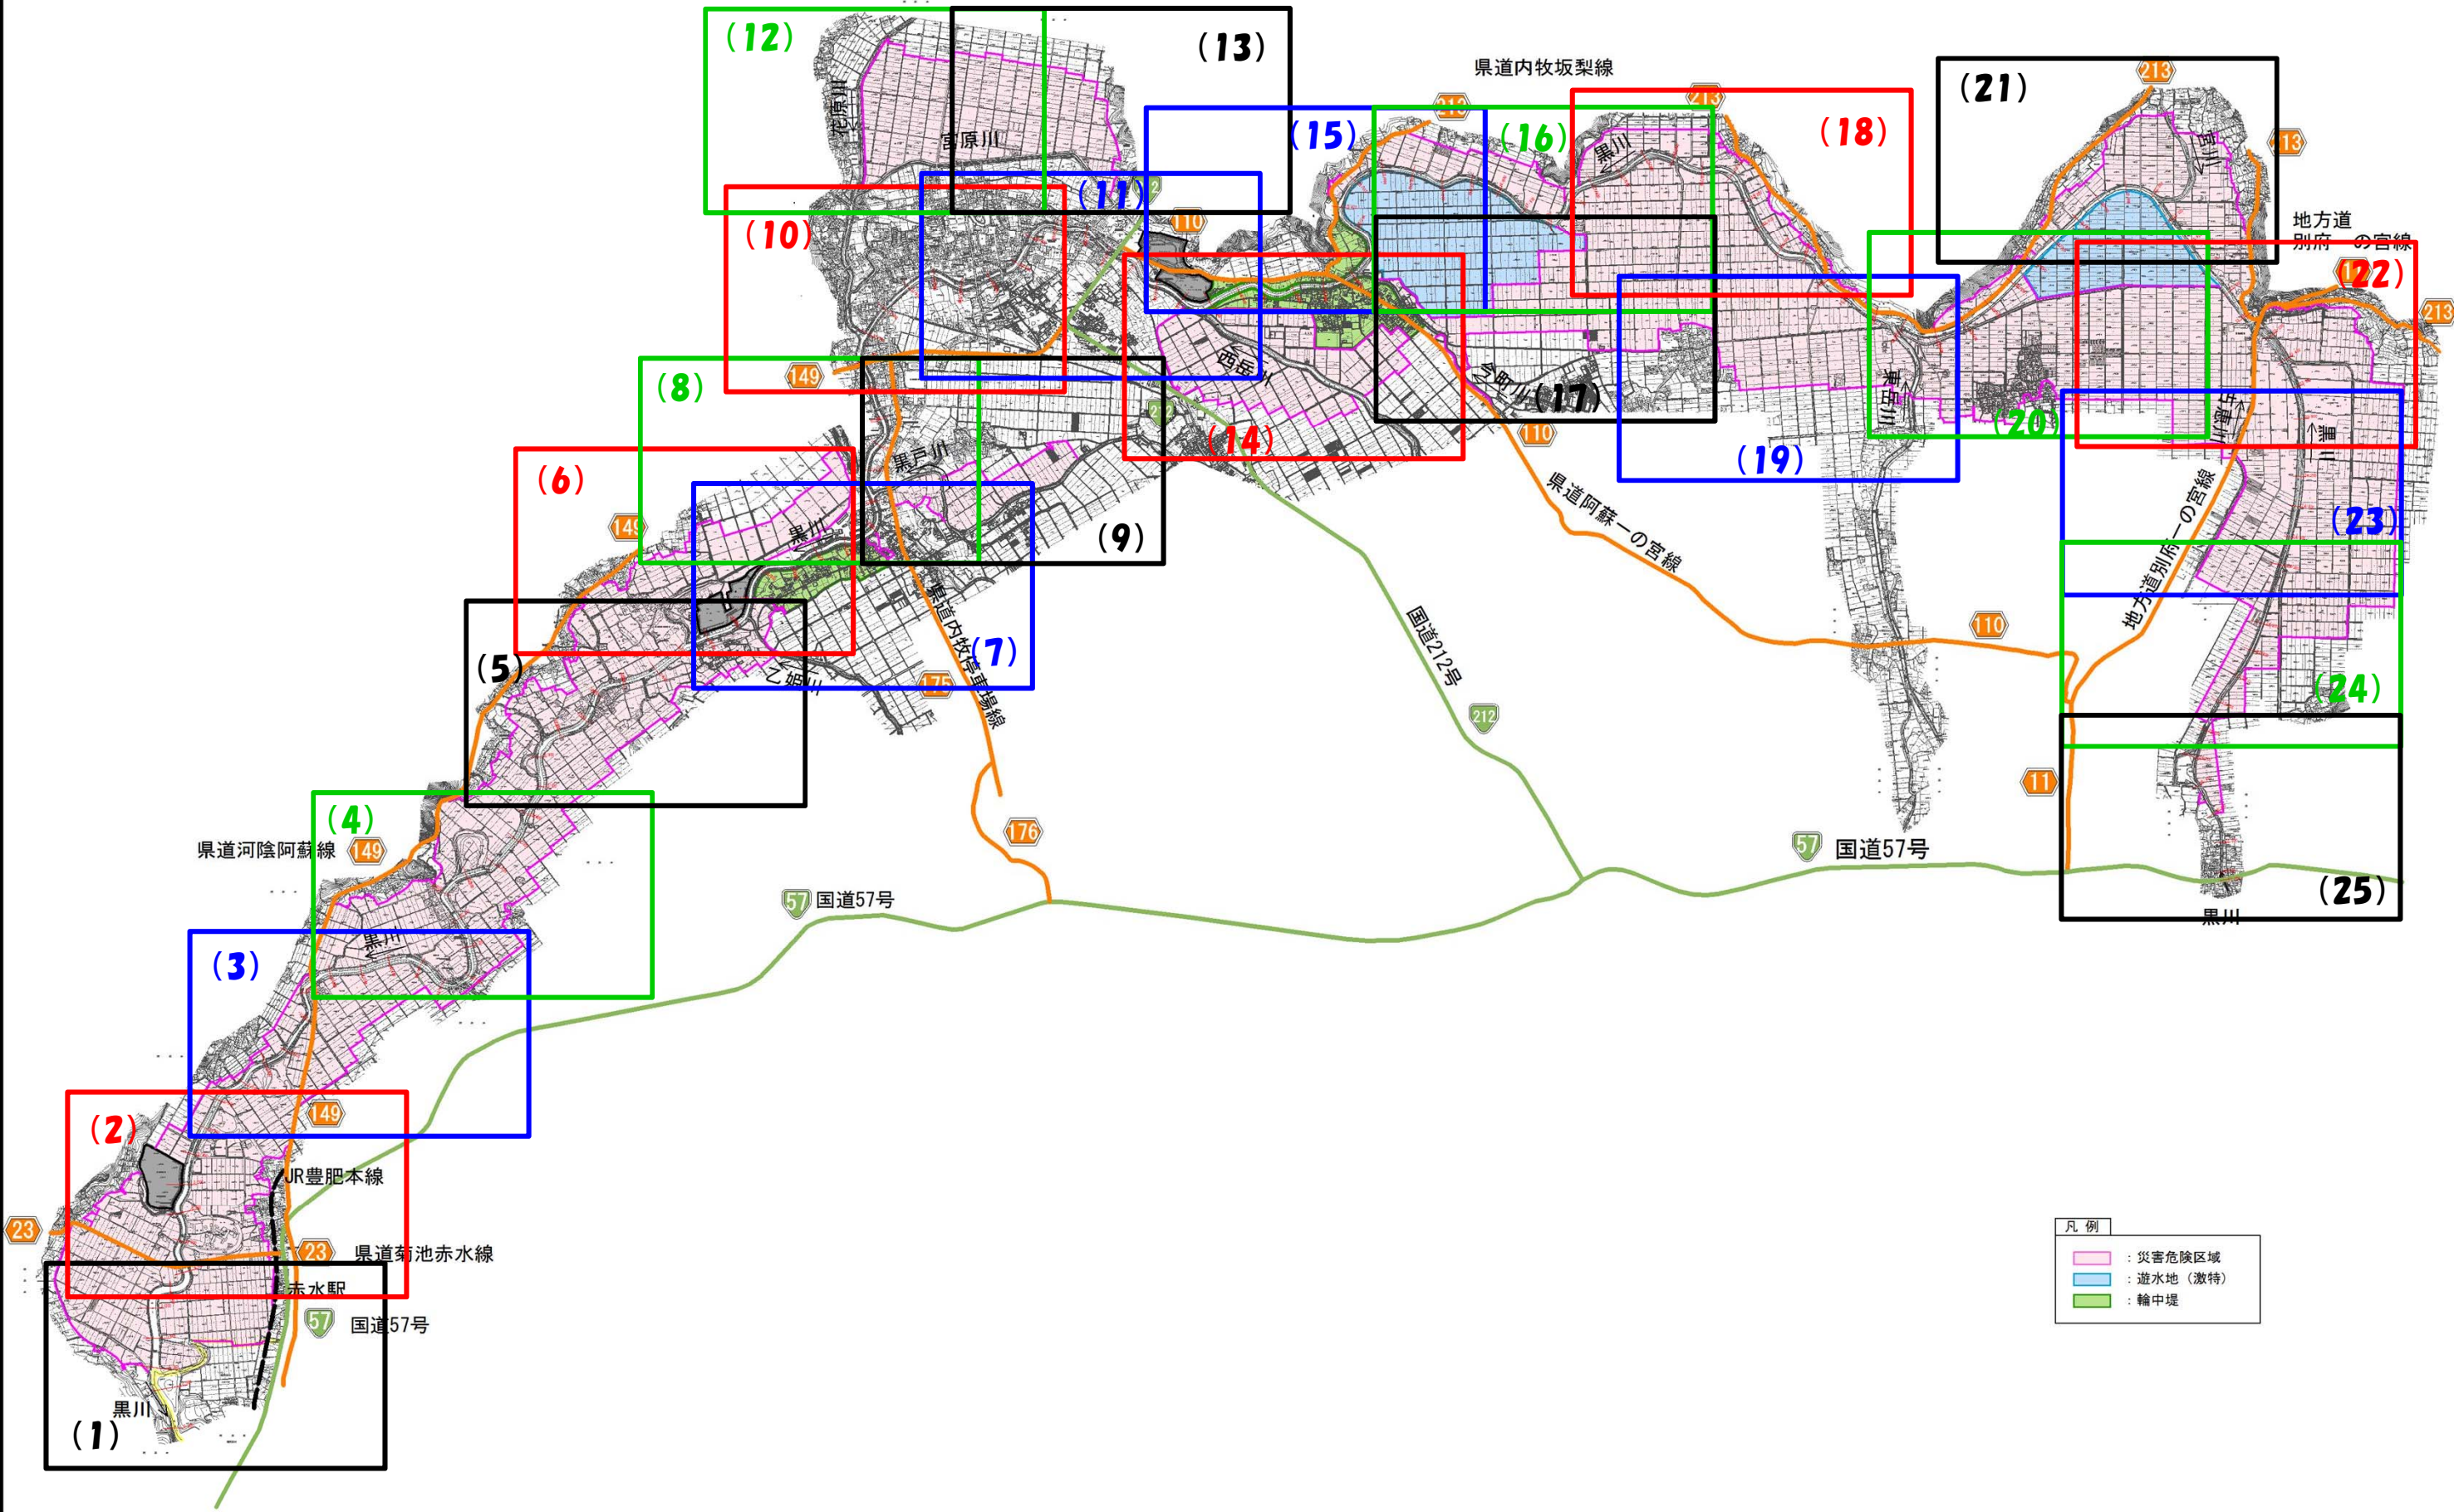

凡 例	
	: 災害危険区域
	: 遊水地 (激特)
	: 輪中堤

蘇市




149 県道河陰阿蘇線

57 国道57号


詳細図(2) 縮尺 1:2,500

- 凡例
- 災害危険区域
 - 遊水地(激特)
 - 輪中堤

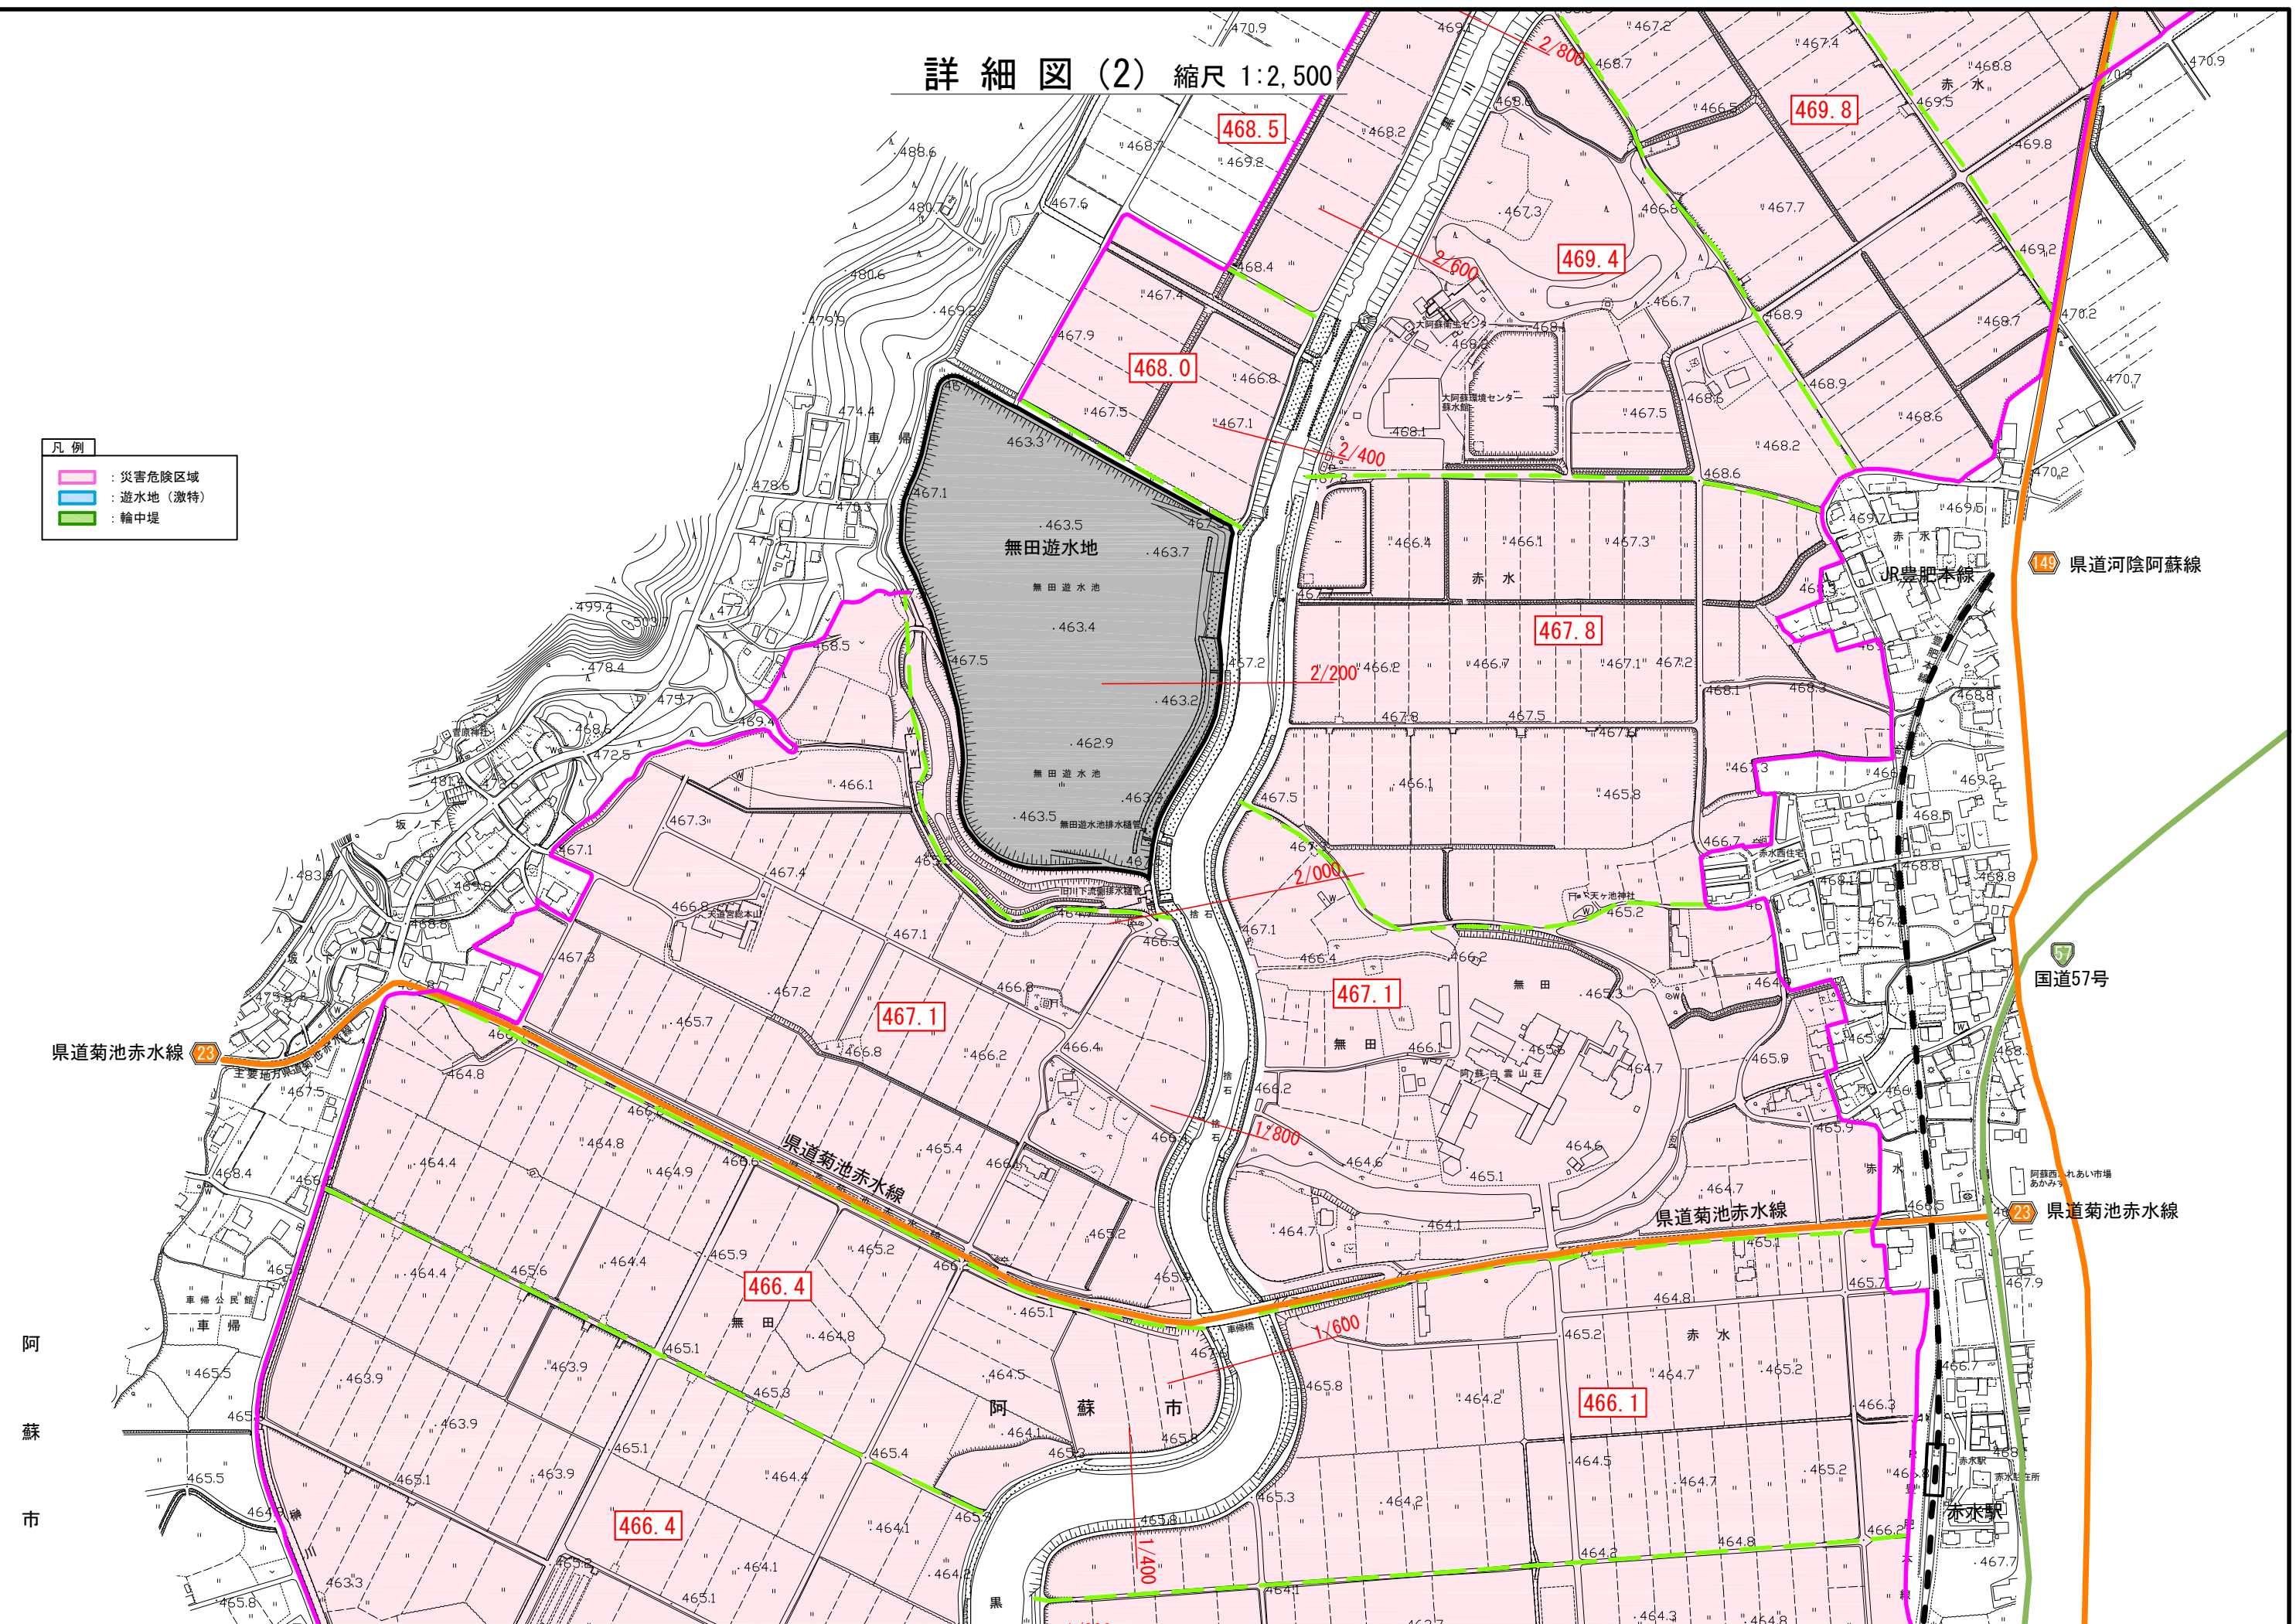

詳細図(3) 縮尺 1:2,500

- 凡例
- 災害危険区域
 - 遊水地(激特)
 - 輪中堤

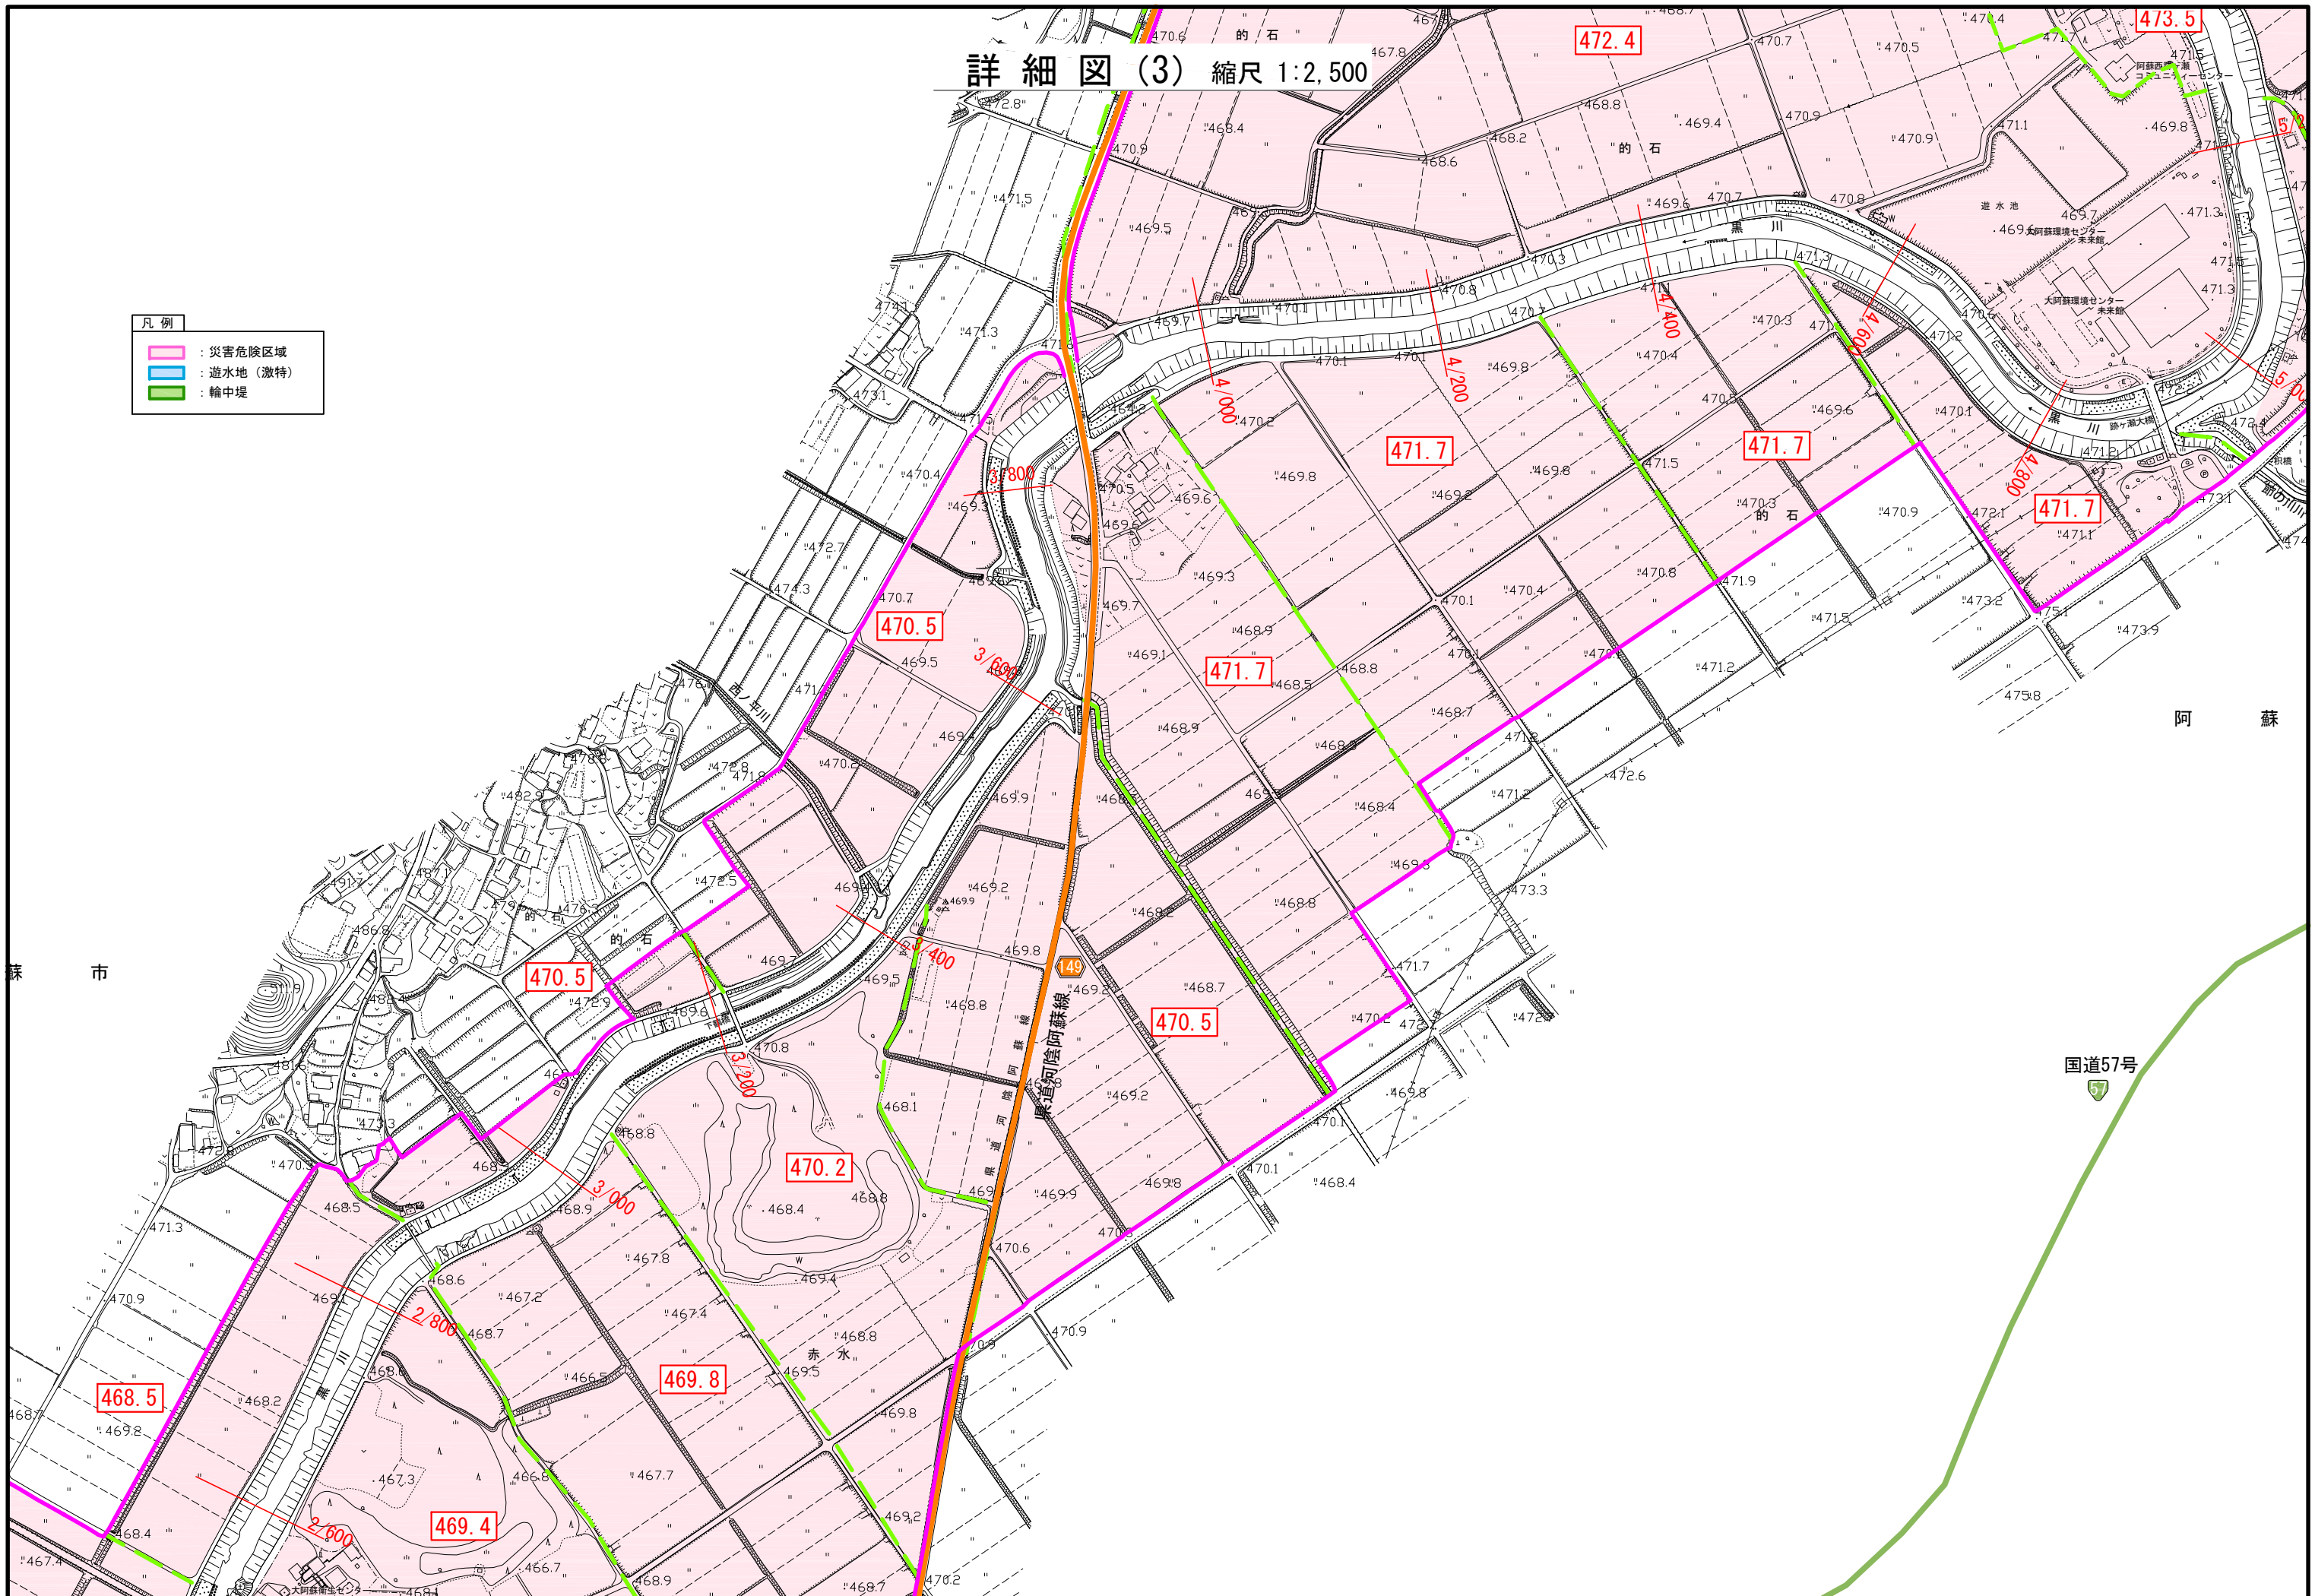

詳細図(4) 縮尺 1:2,500

- 凡例
- 災害危険区域
 - 遊水地(激特)
 - 輪中堤

蘇市

県道河陰阿蘇線 149

石ノ前

跡ヶ瀬

472.4

471.7

471.7

471.7

473.5

473.0

473.5

473.9


474.0

474.6


474.8

474.1


474.6

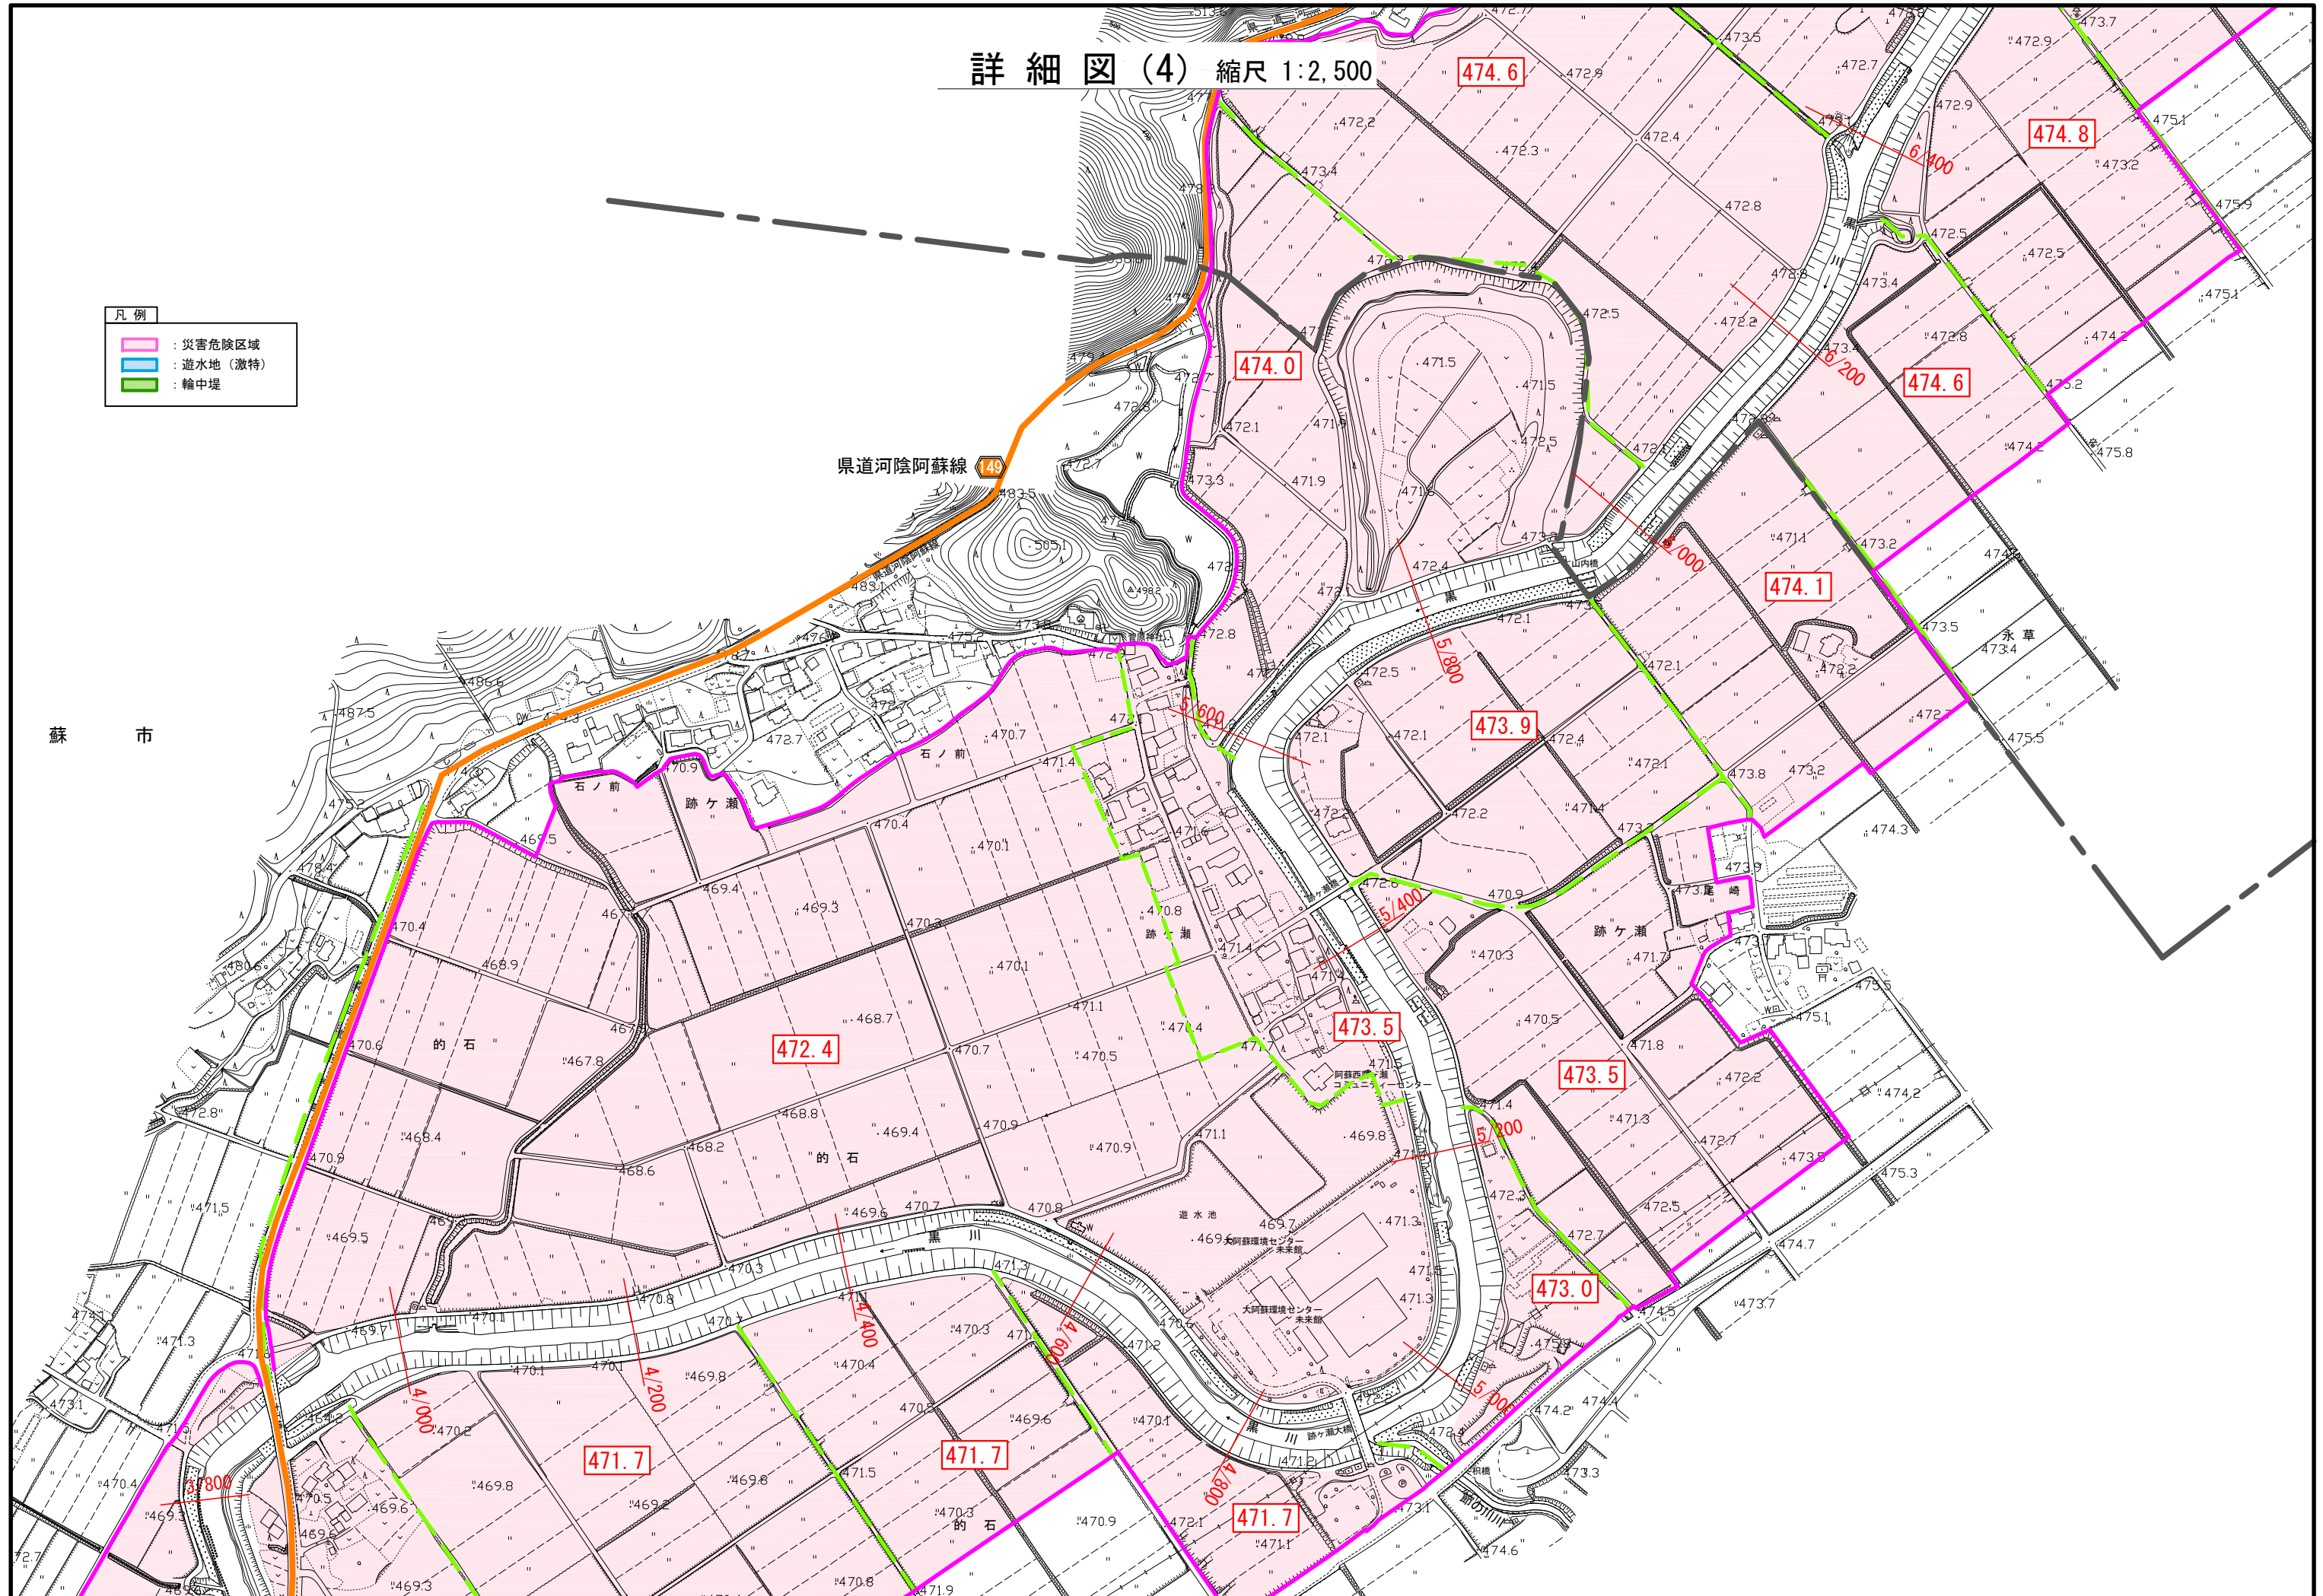

詳細図(5) 縮尺 1:2,500

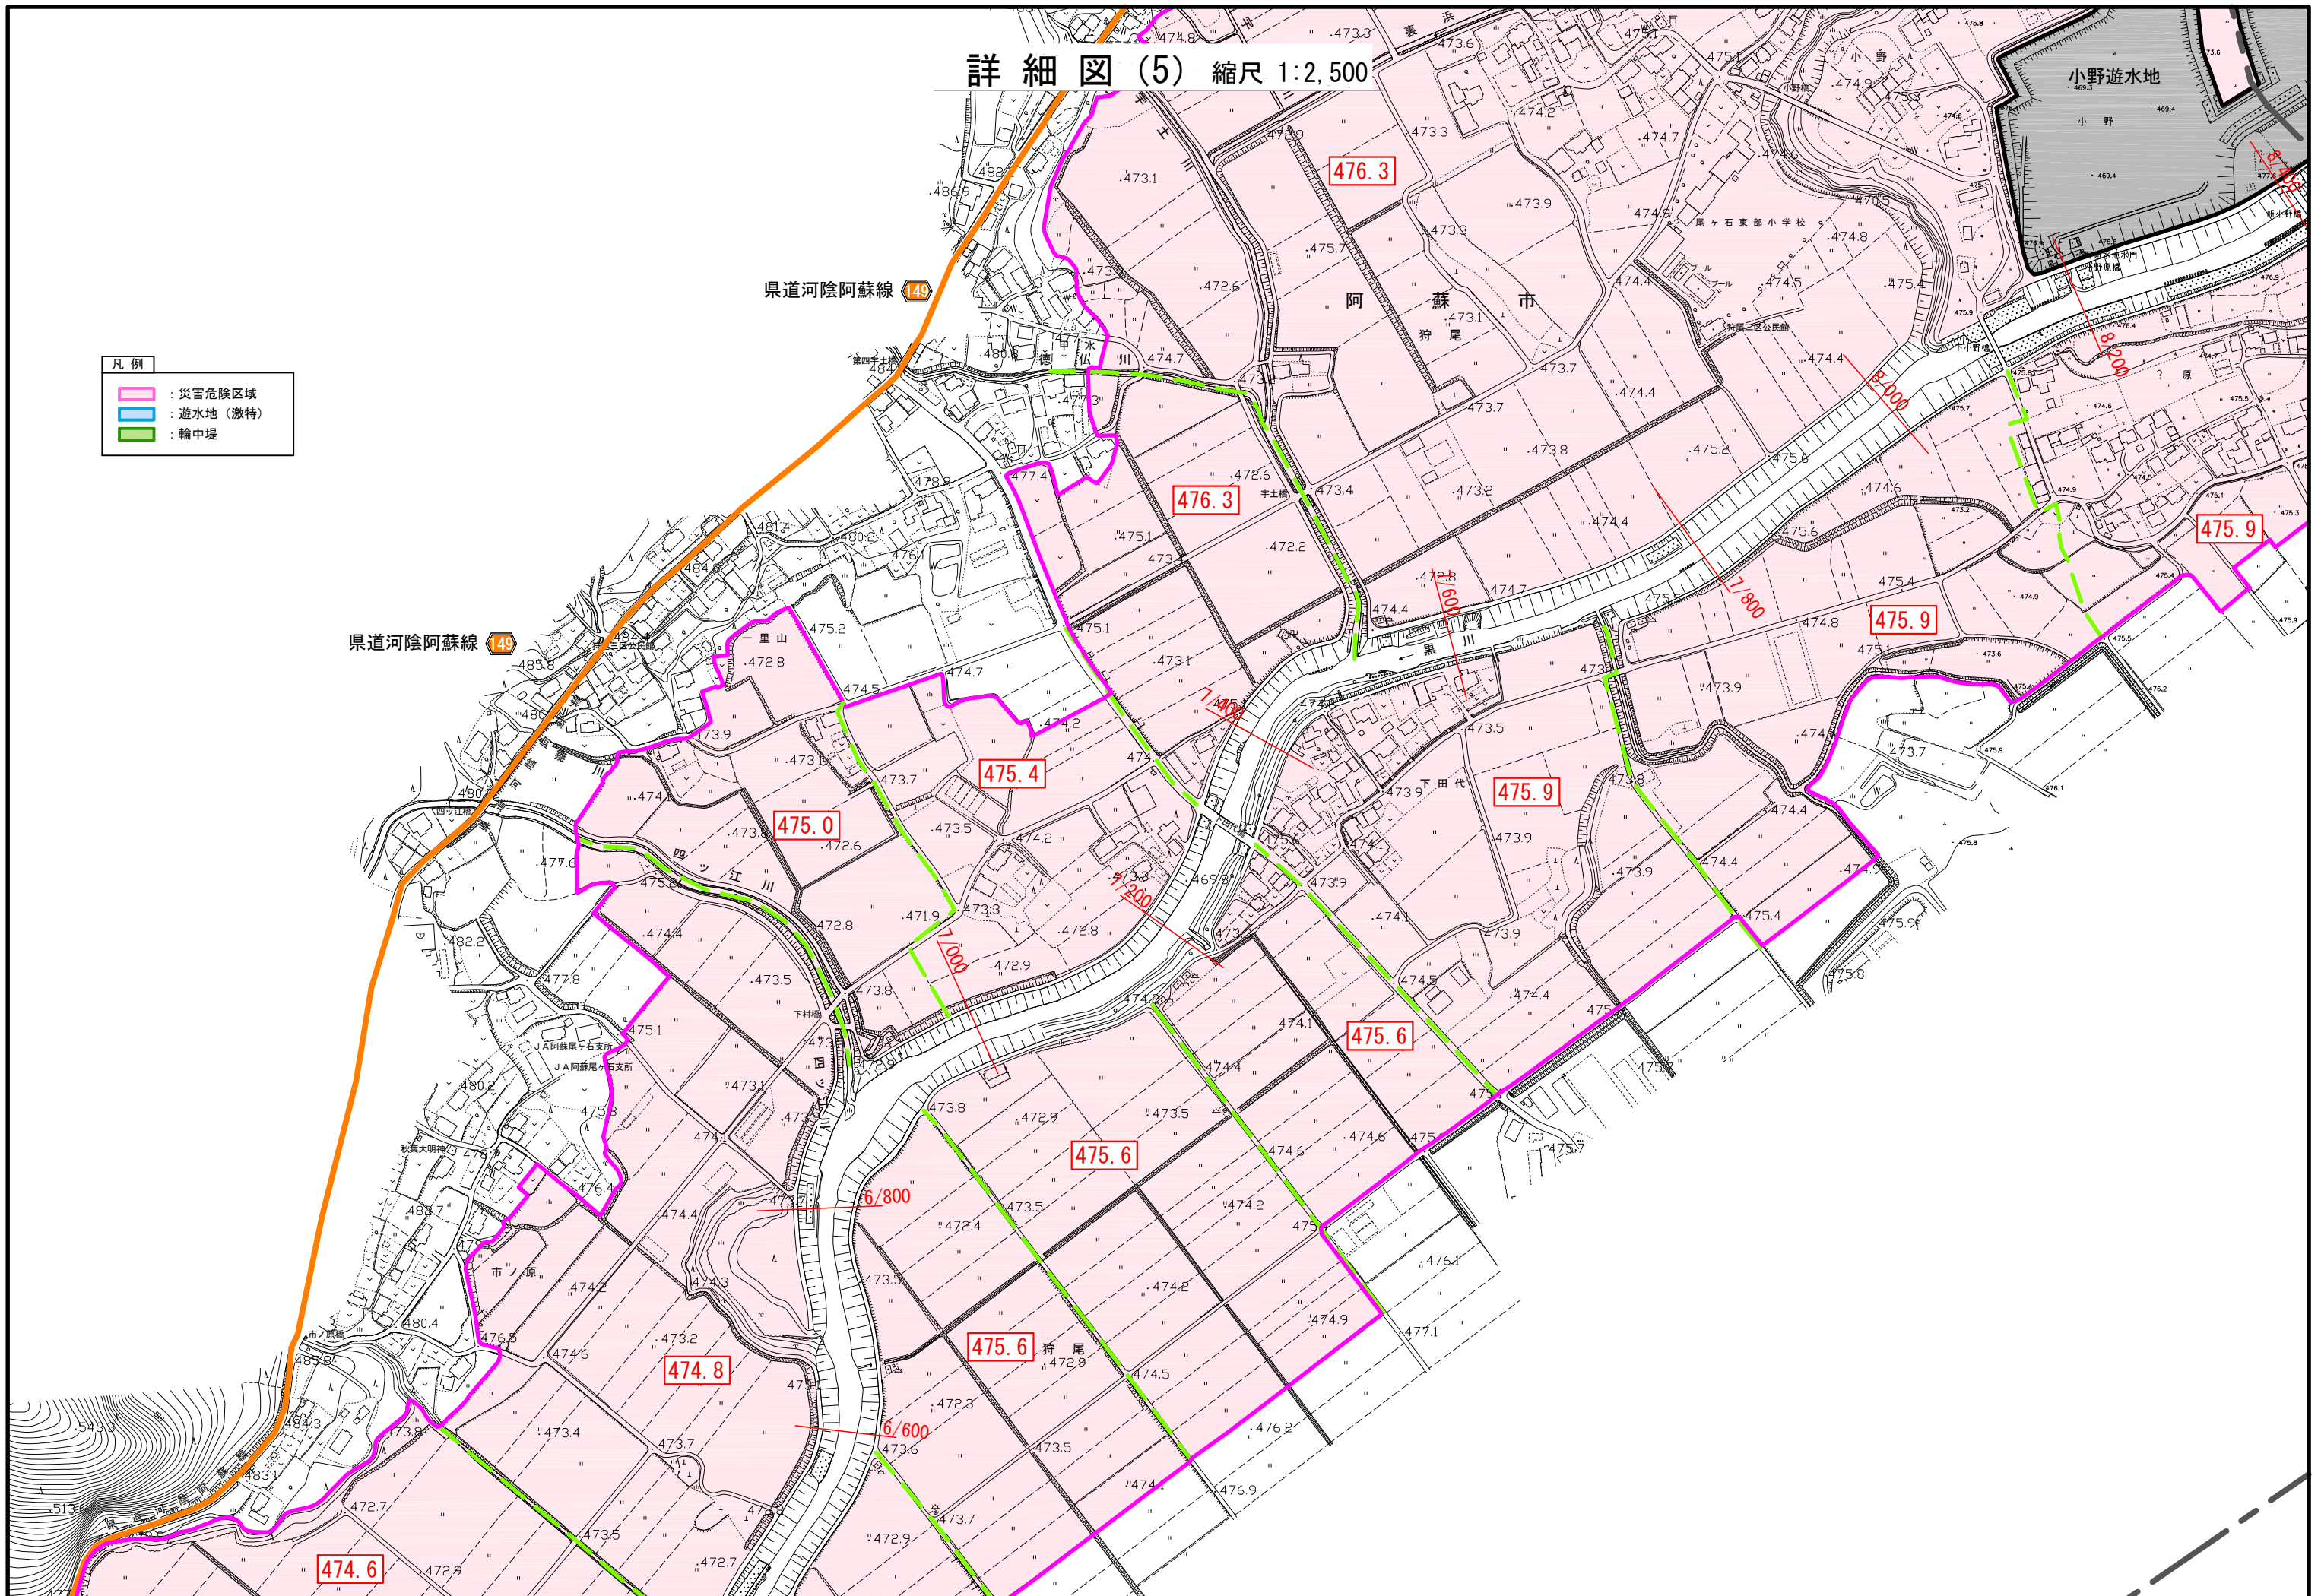

4 詳細図(7) 縮尺 1:2,500

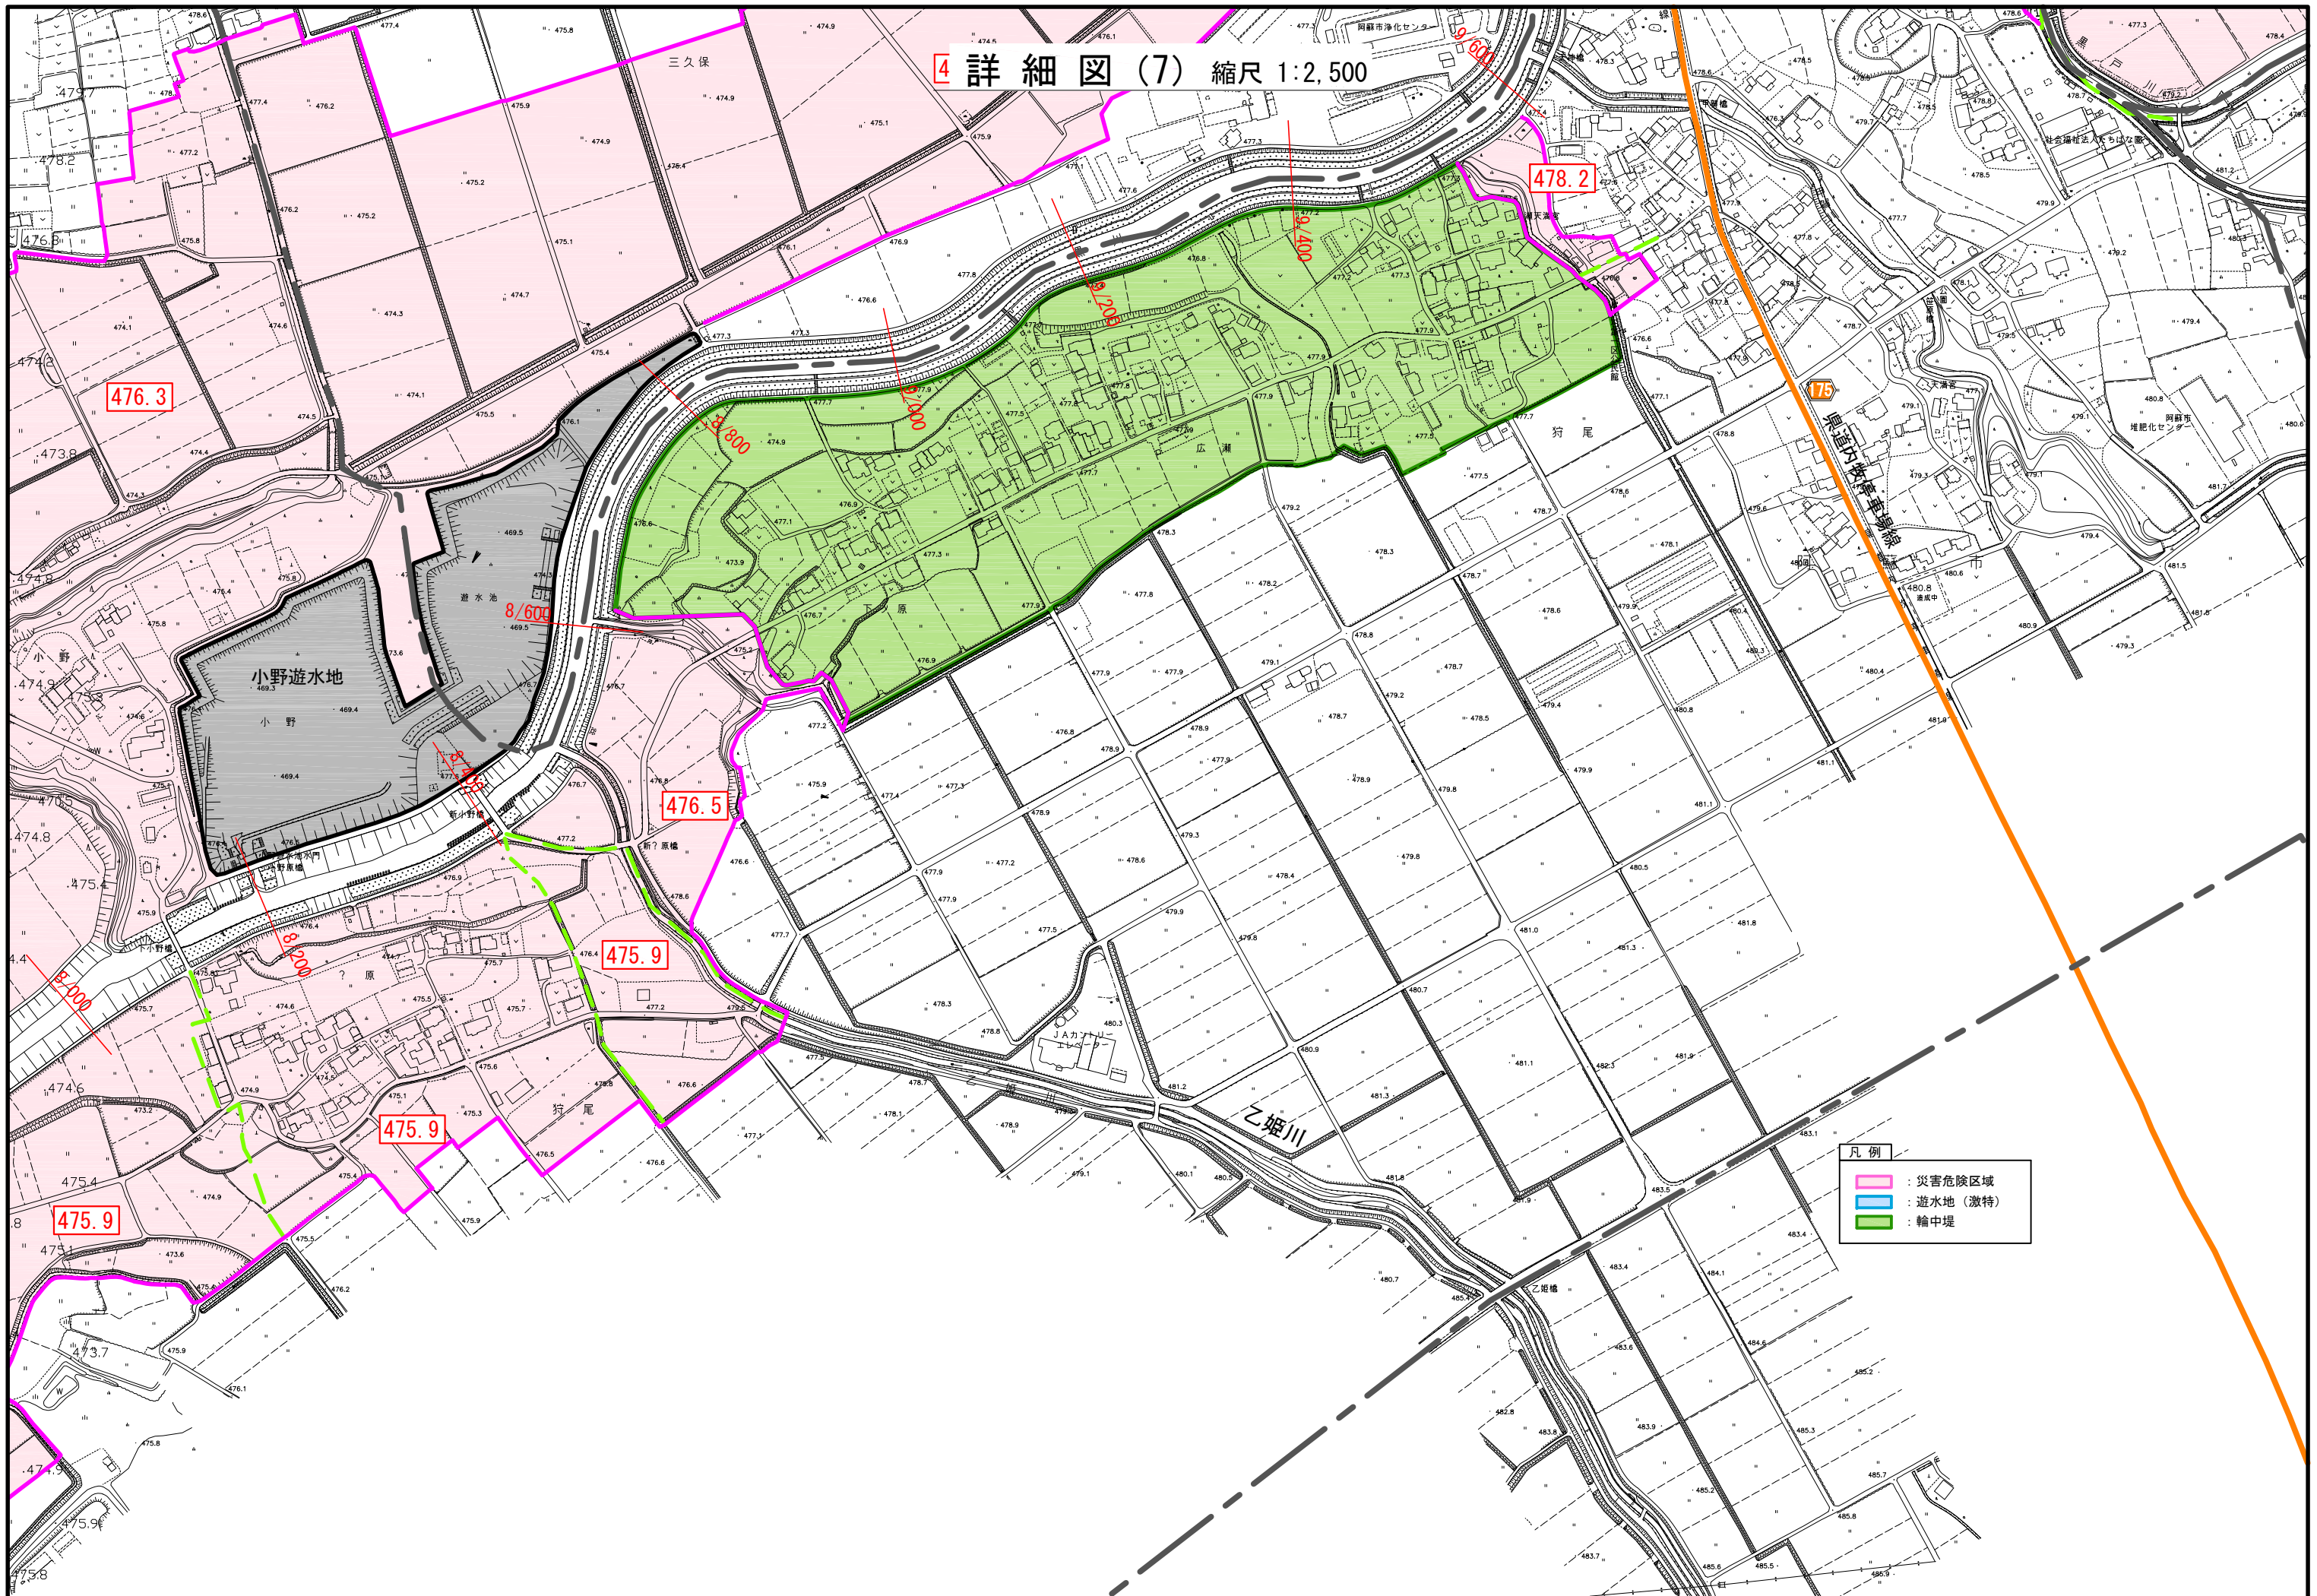

凡例

- 災害危険区域
- 遊水地(激特)
- 輪中堤

詳細図(8) 縮尺 1:2,500

阿 蘇 市

県道河陰阿蘇線

10/800

10/600

10/400

10/200

9/800

9/600

9/400


- 凡 例
- 災害危険区域
 - 遊水地(激特)
 - 輪中堤

476.3

478.3

478.6

478.2

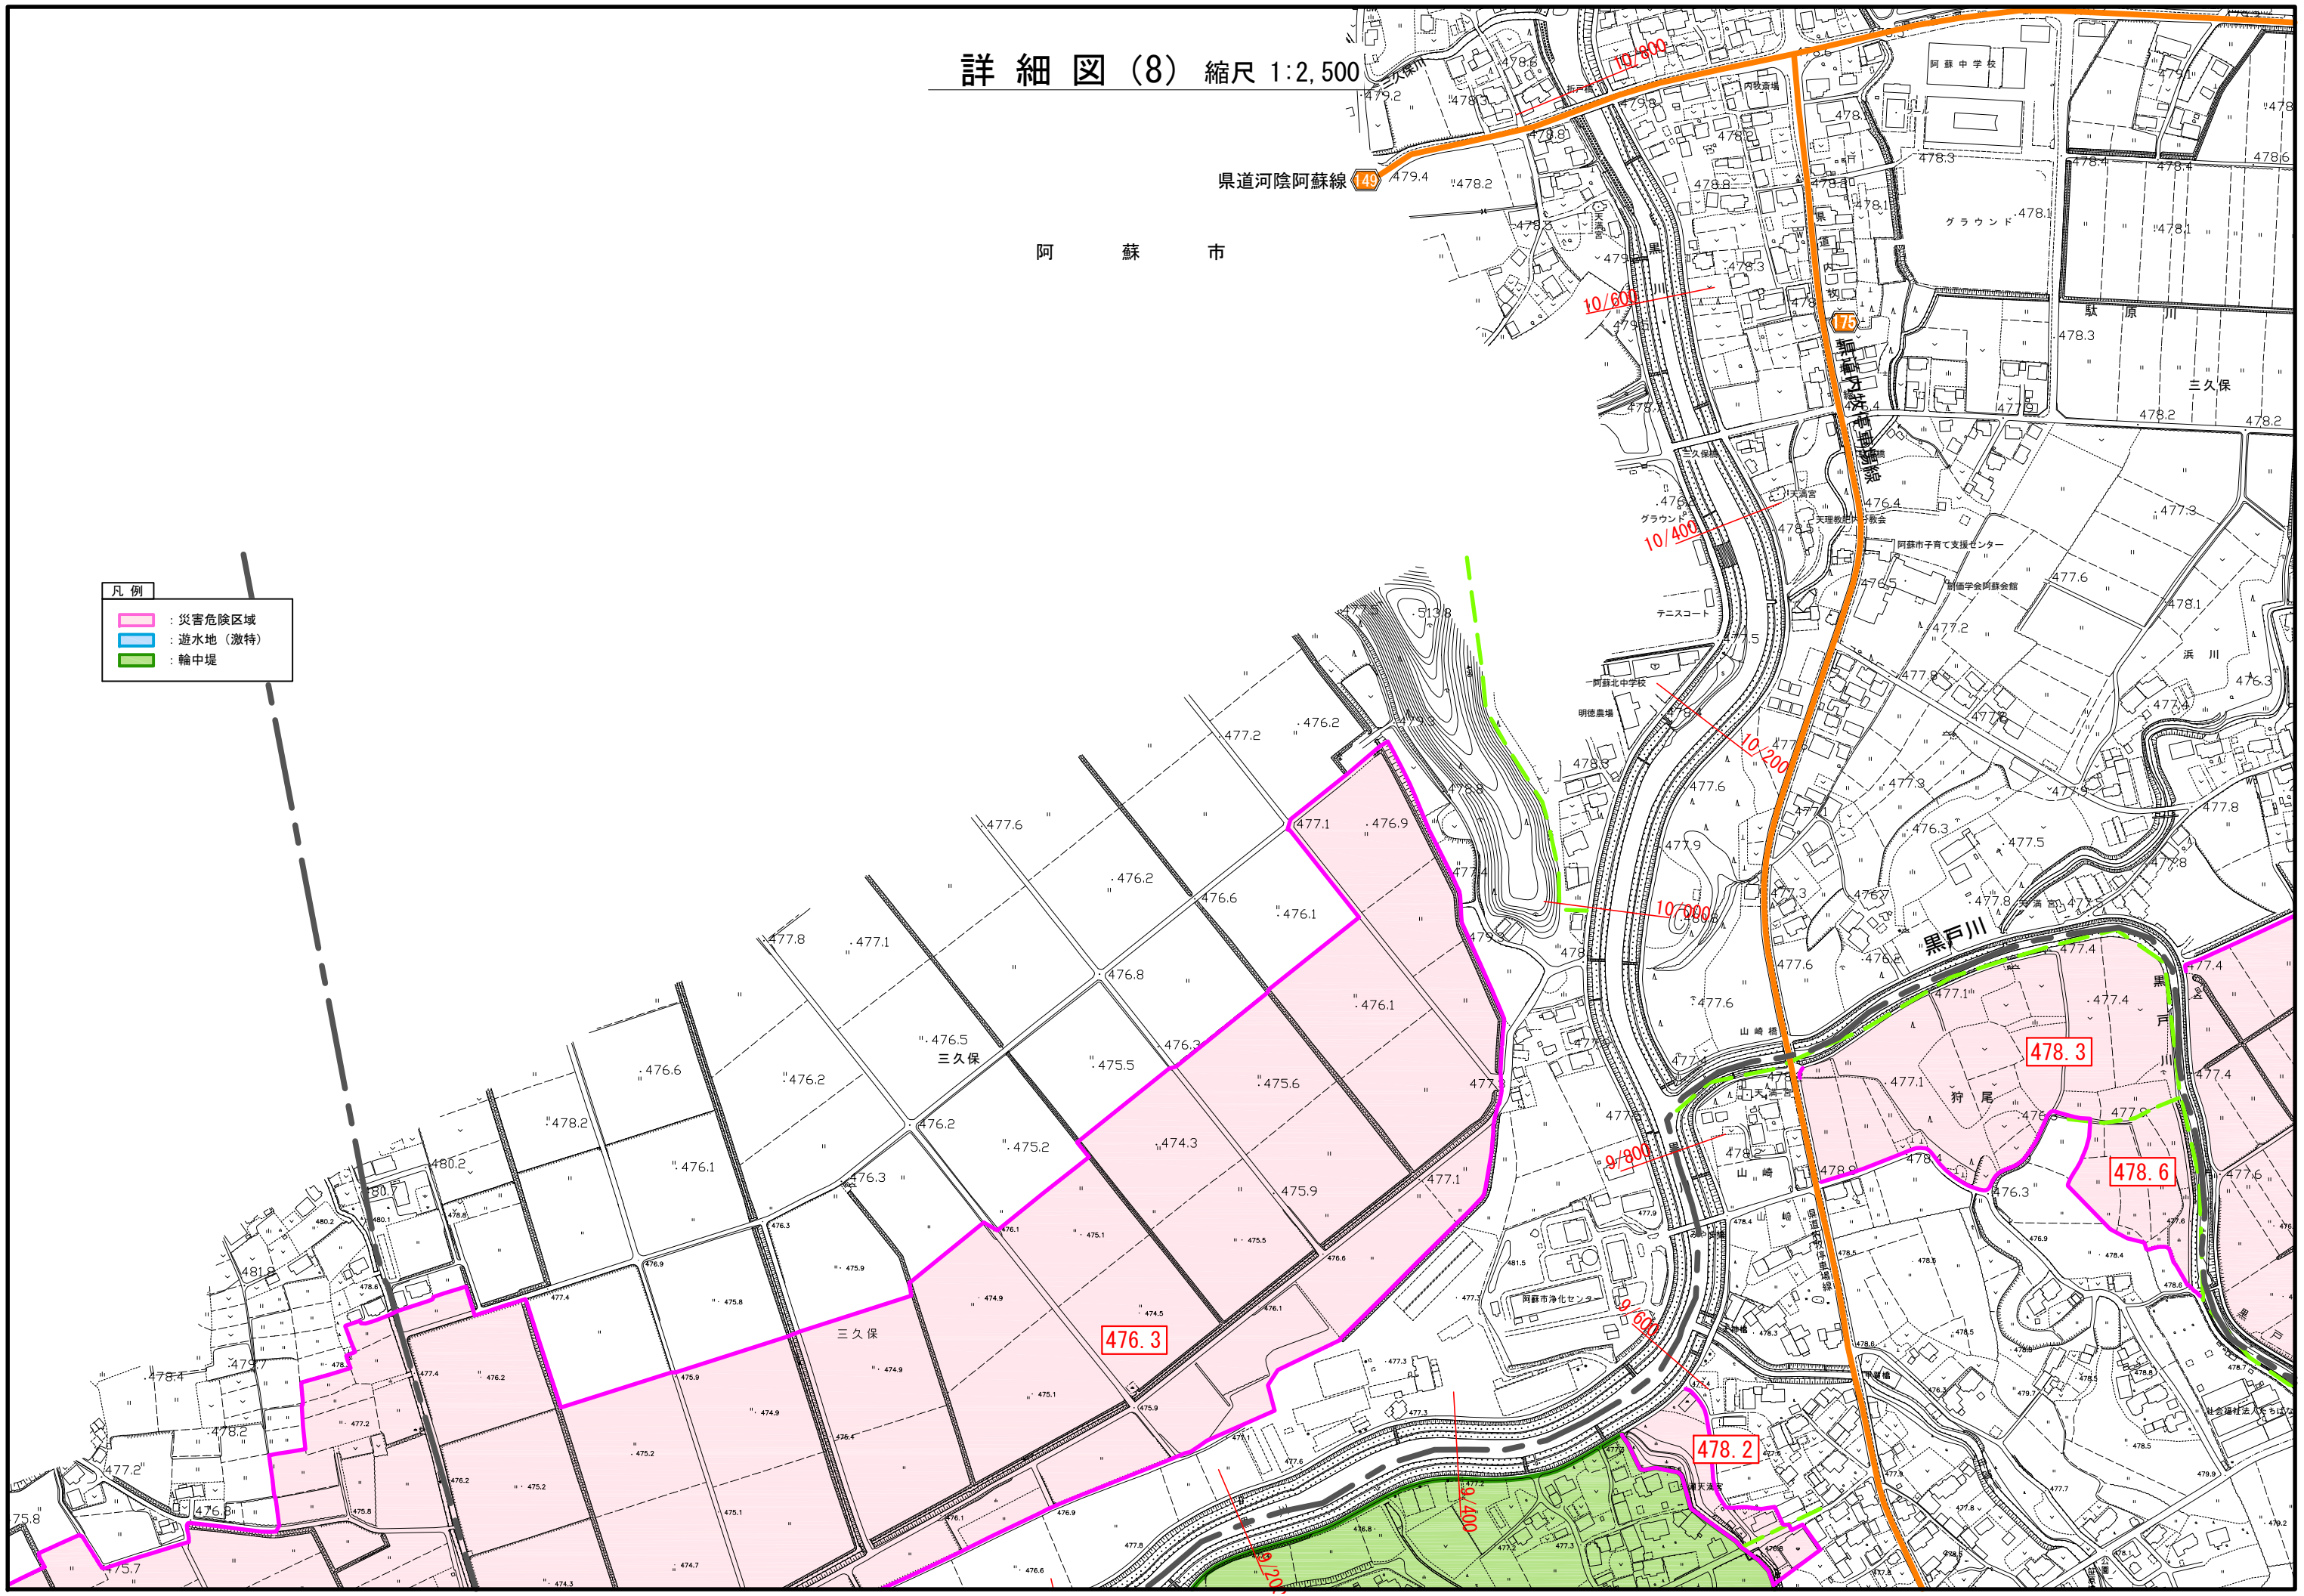


詳細図(9) 縮尺 1:2,500

149 県道河陰阿蘇線

阿蘇市 県道河陰阿蘇線

阿蘇市

- 凡例
- 災害危険区域
 - 遊水地(激特)
 - 輪中堤

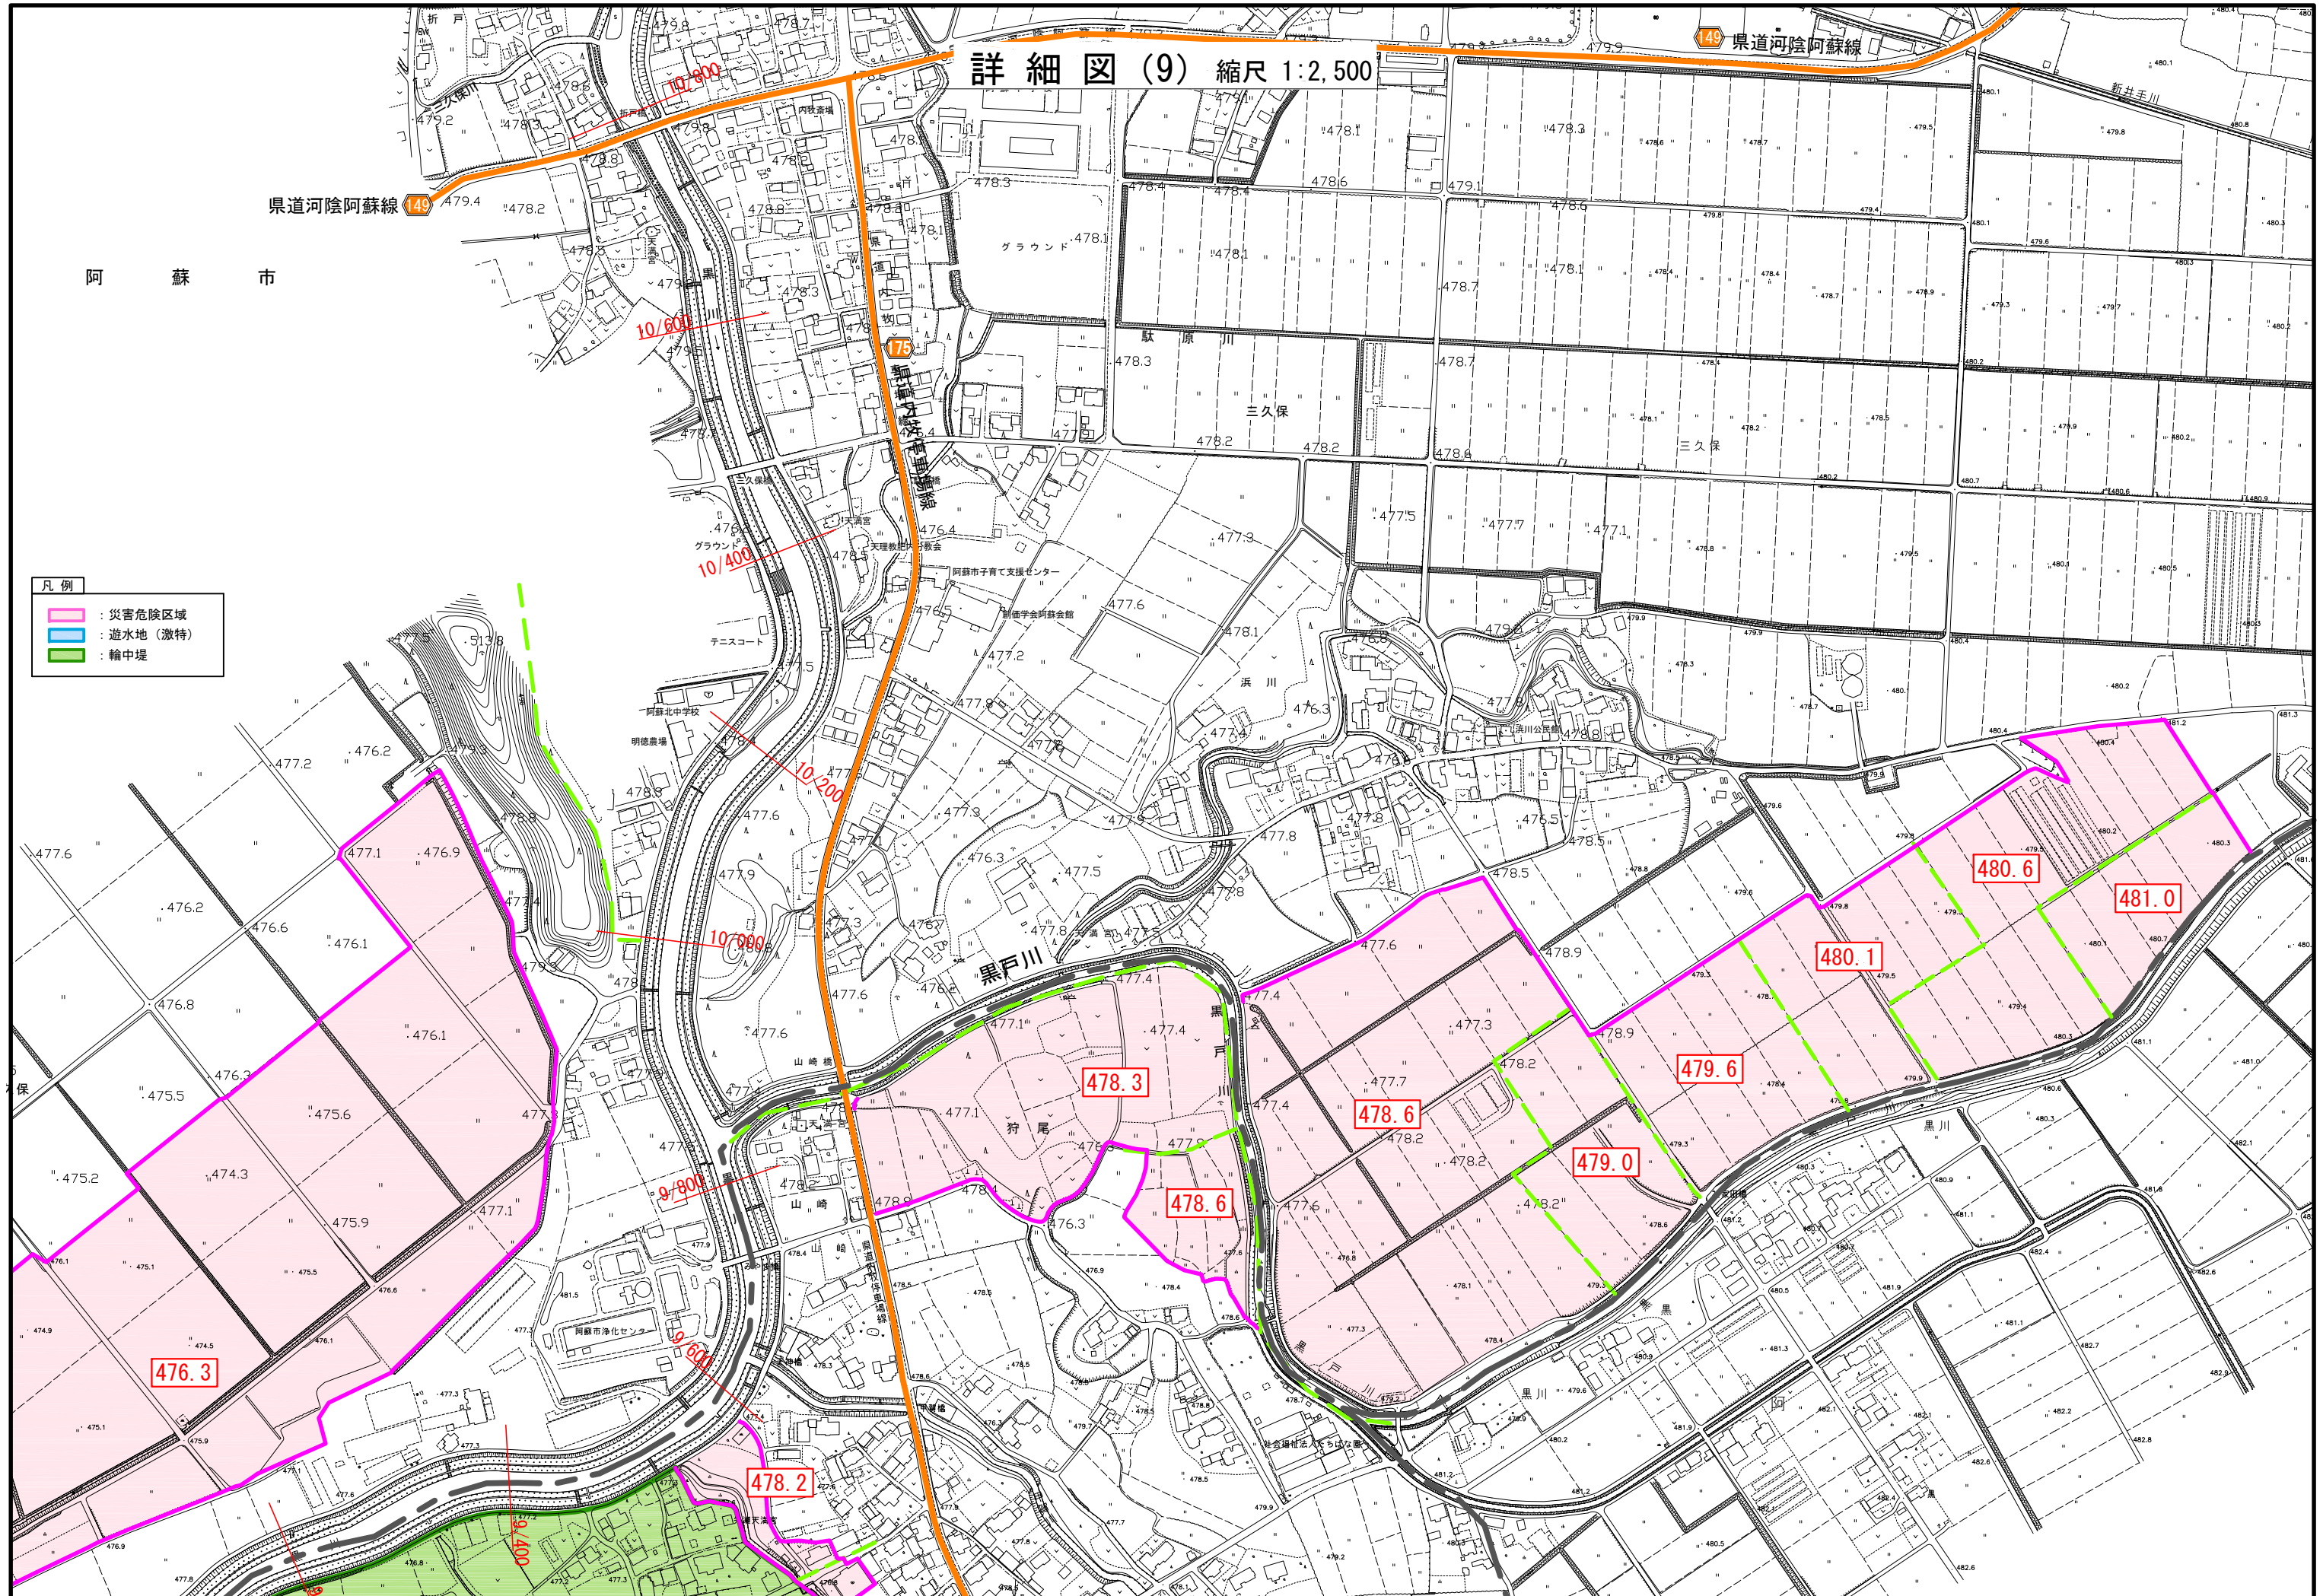

詳細図(10) 縮尺 1:2,500


- 凡 例
- 災害危険区域
 - 遊水地(激特)
 - 輪中堤

県道河陰阿蘇線 149

149 県道河陰阿蘇線


阿 蘇 市

詳細図(11) 縮尺 1:2,500

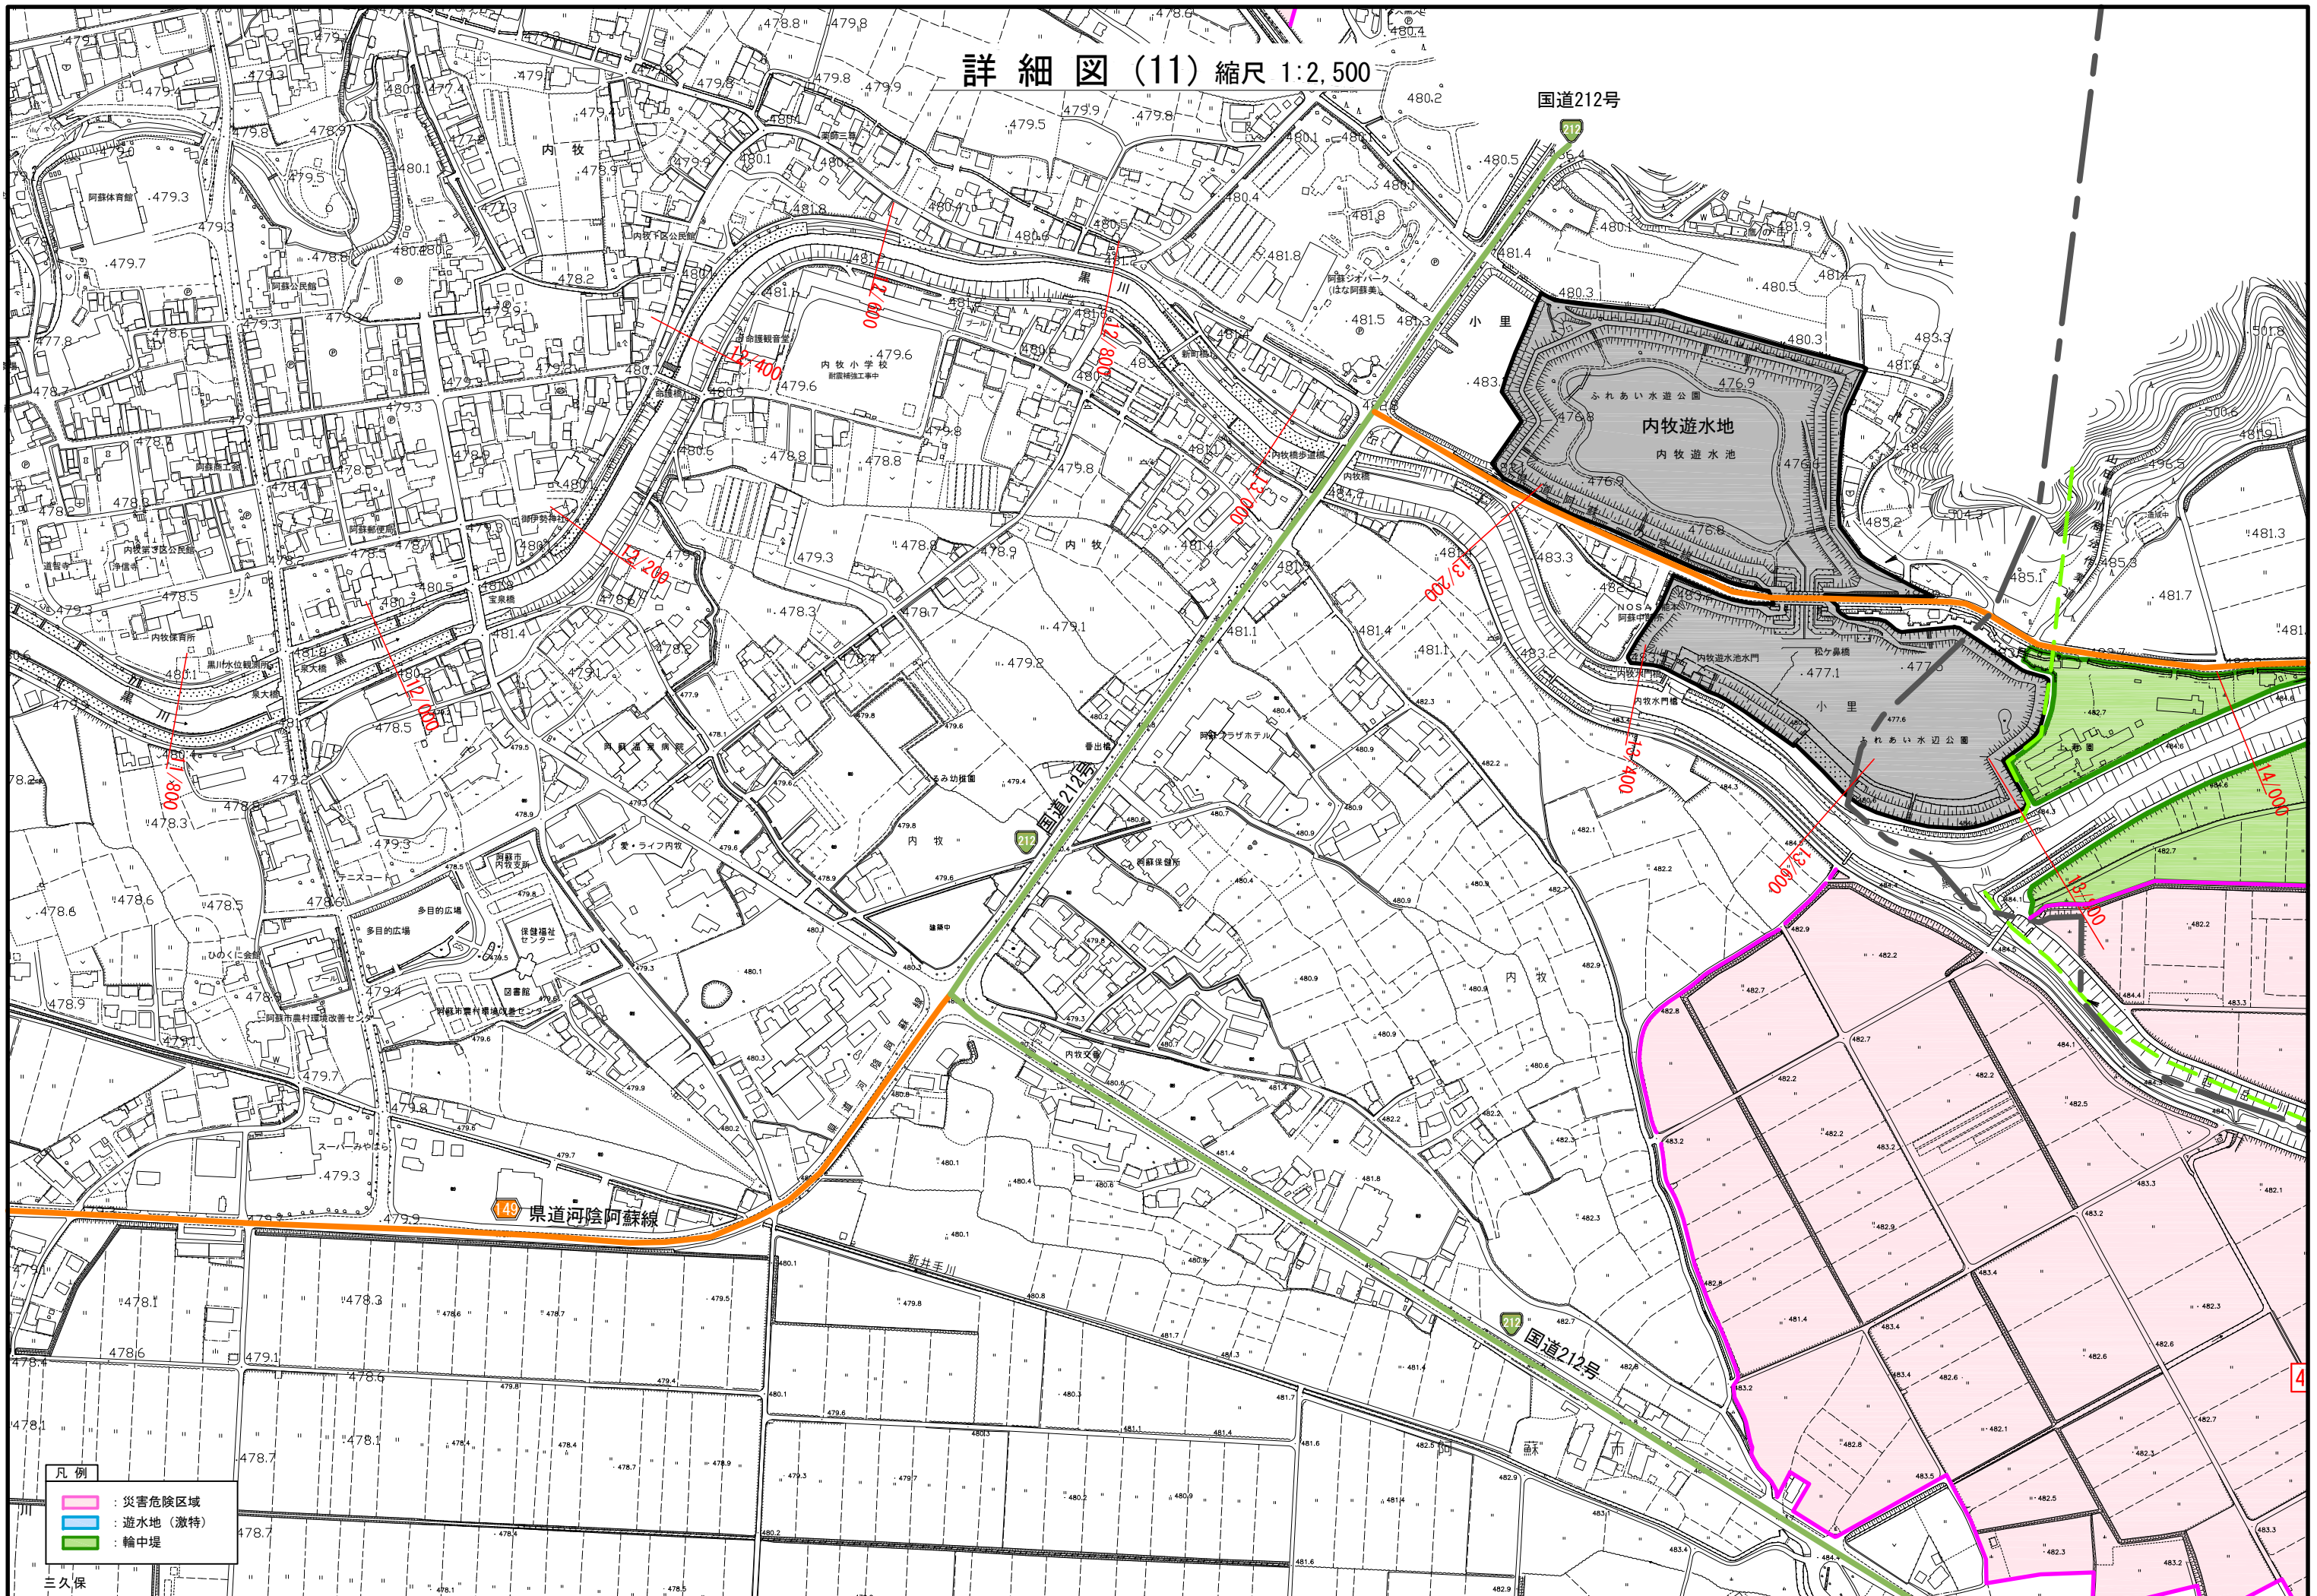

詳細図(12) 縮尺 1:2,500

阿 蘇

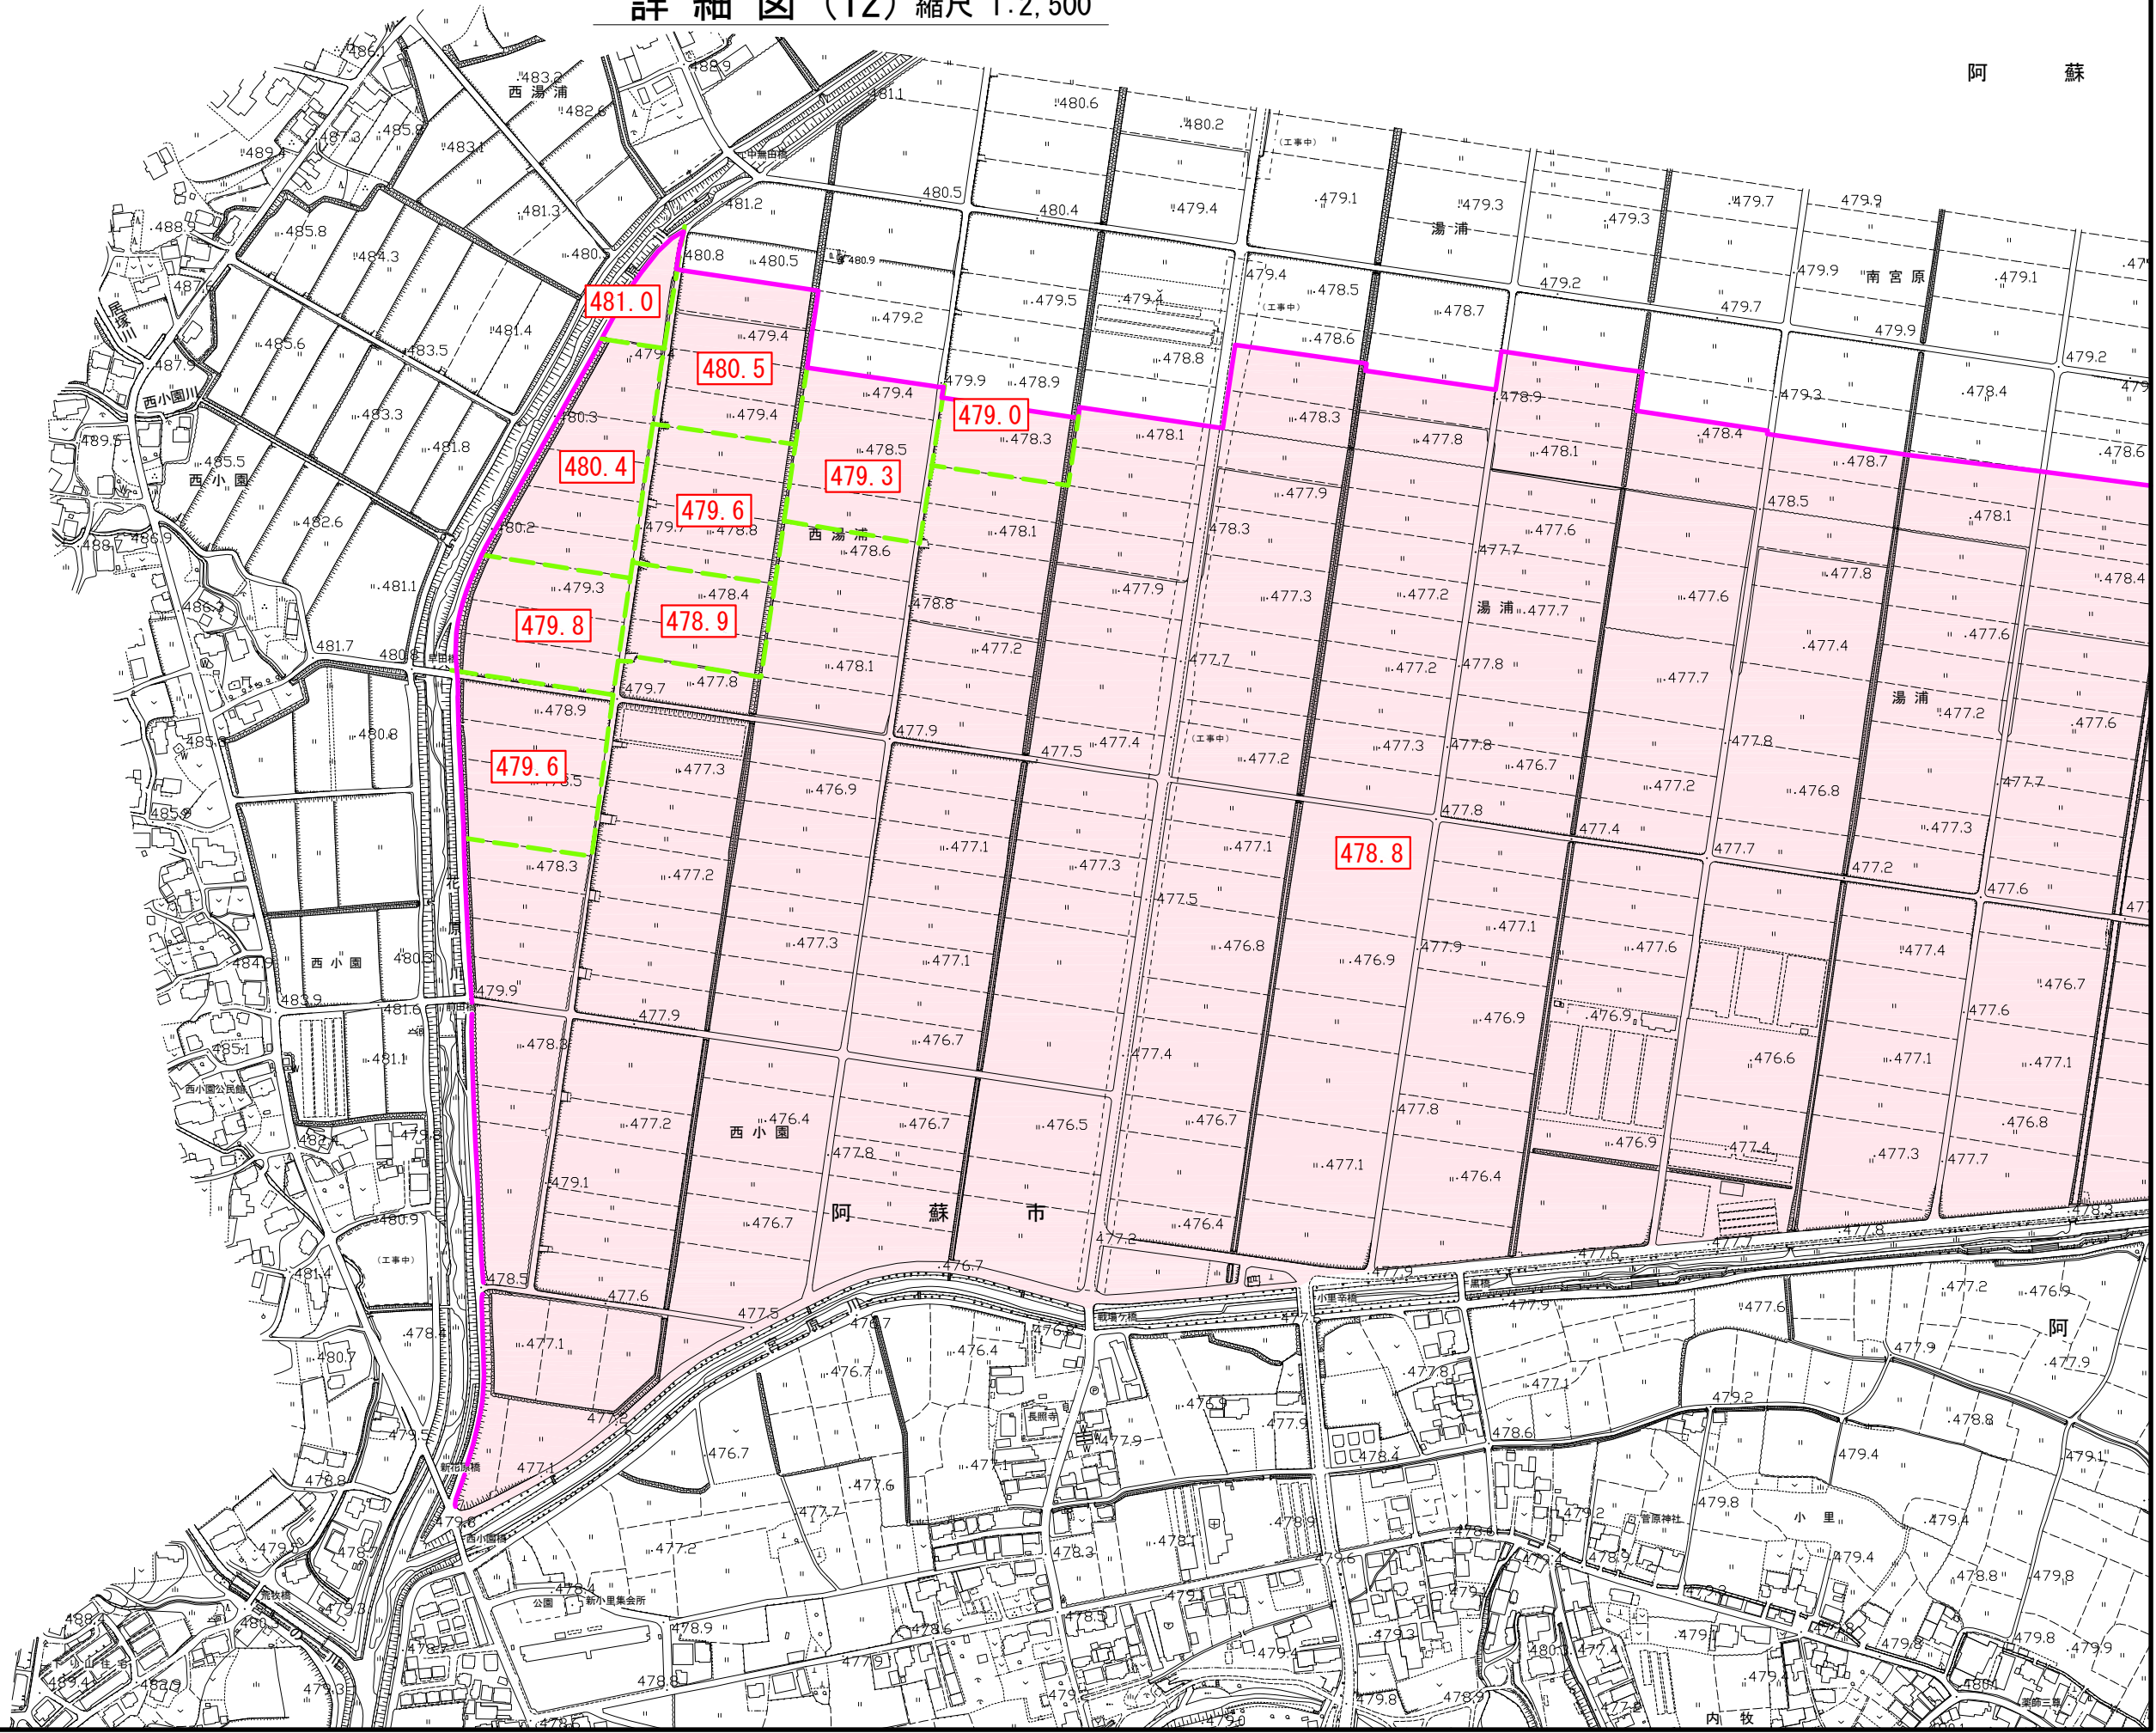


凡 例

- 災害危険区域
- 遊水地 (激特)
- 輪中堤

詳細図(13) 縮尺 1:2,500

阿 蘇 市

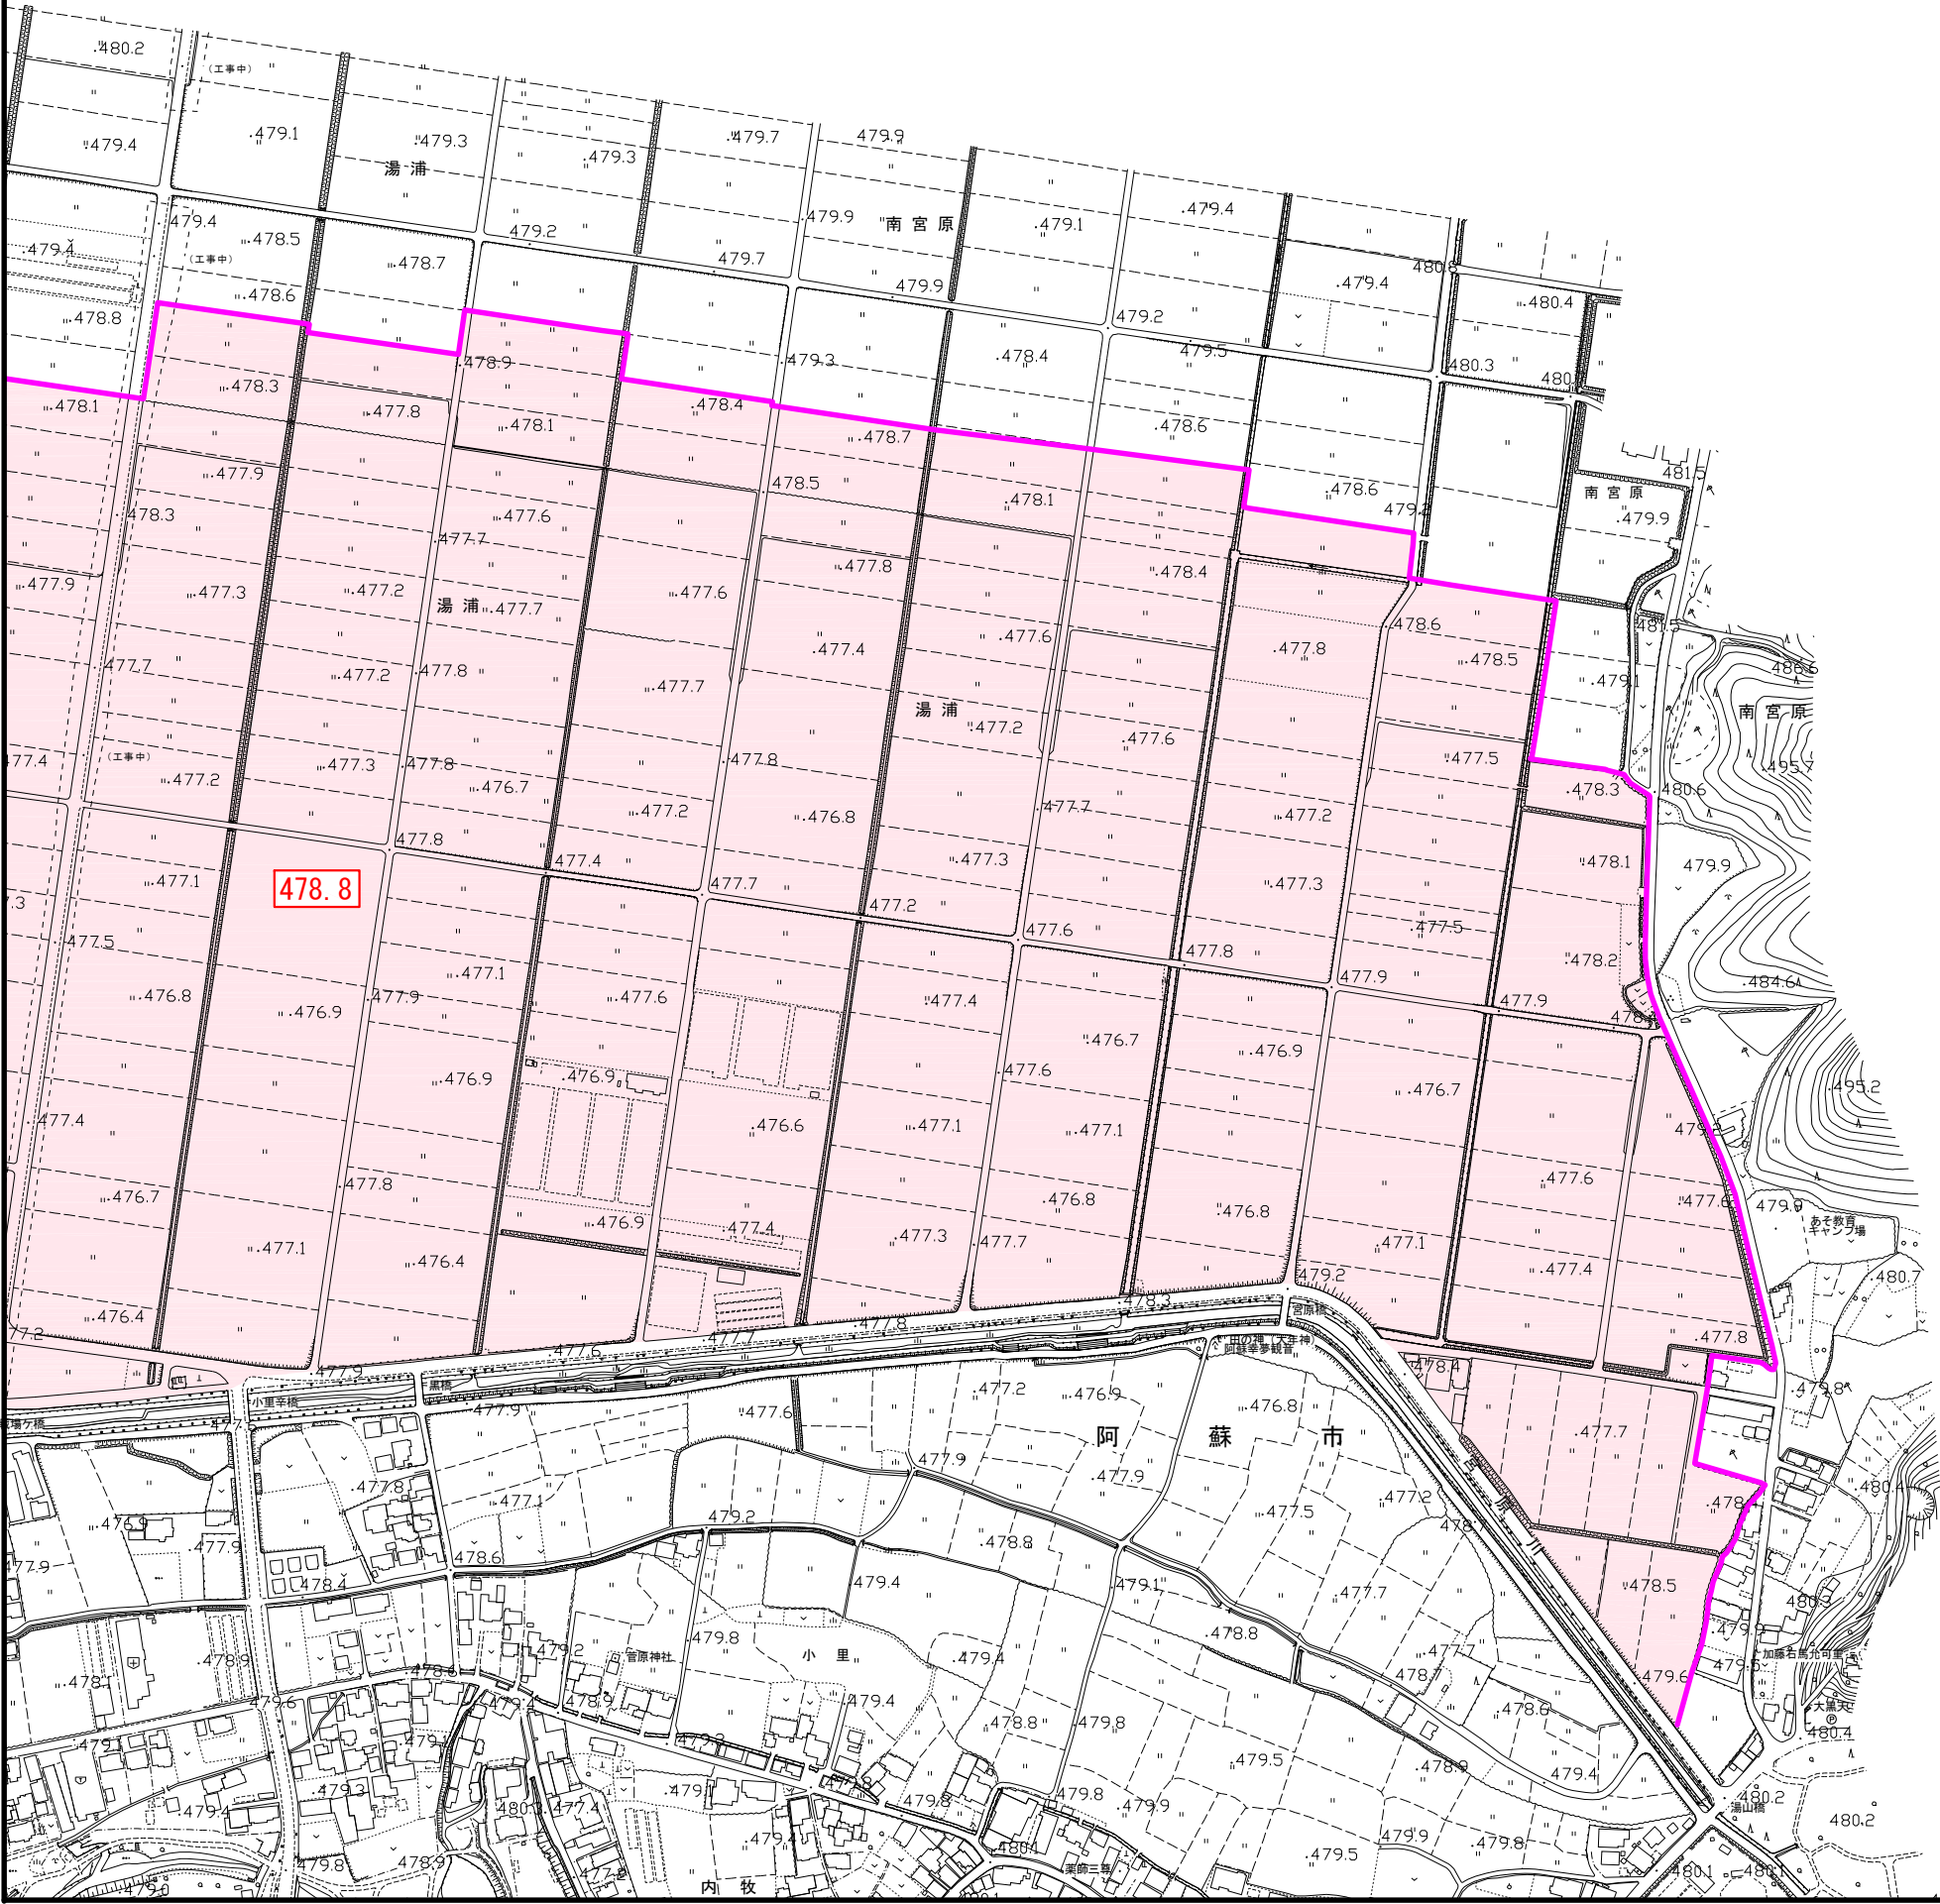


凡 例


	: 災害危険区域
	: 遊水地 (激特)
	: 輪中堤

国道212号


212

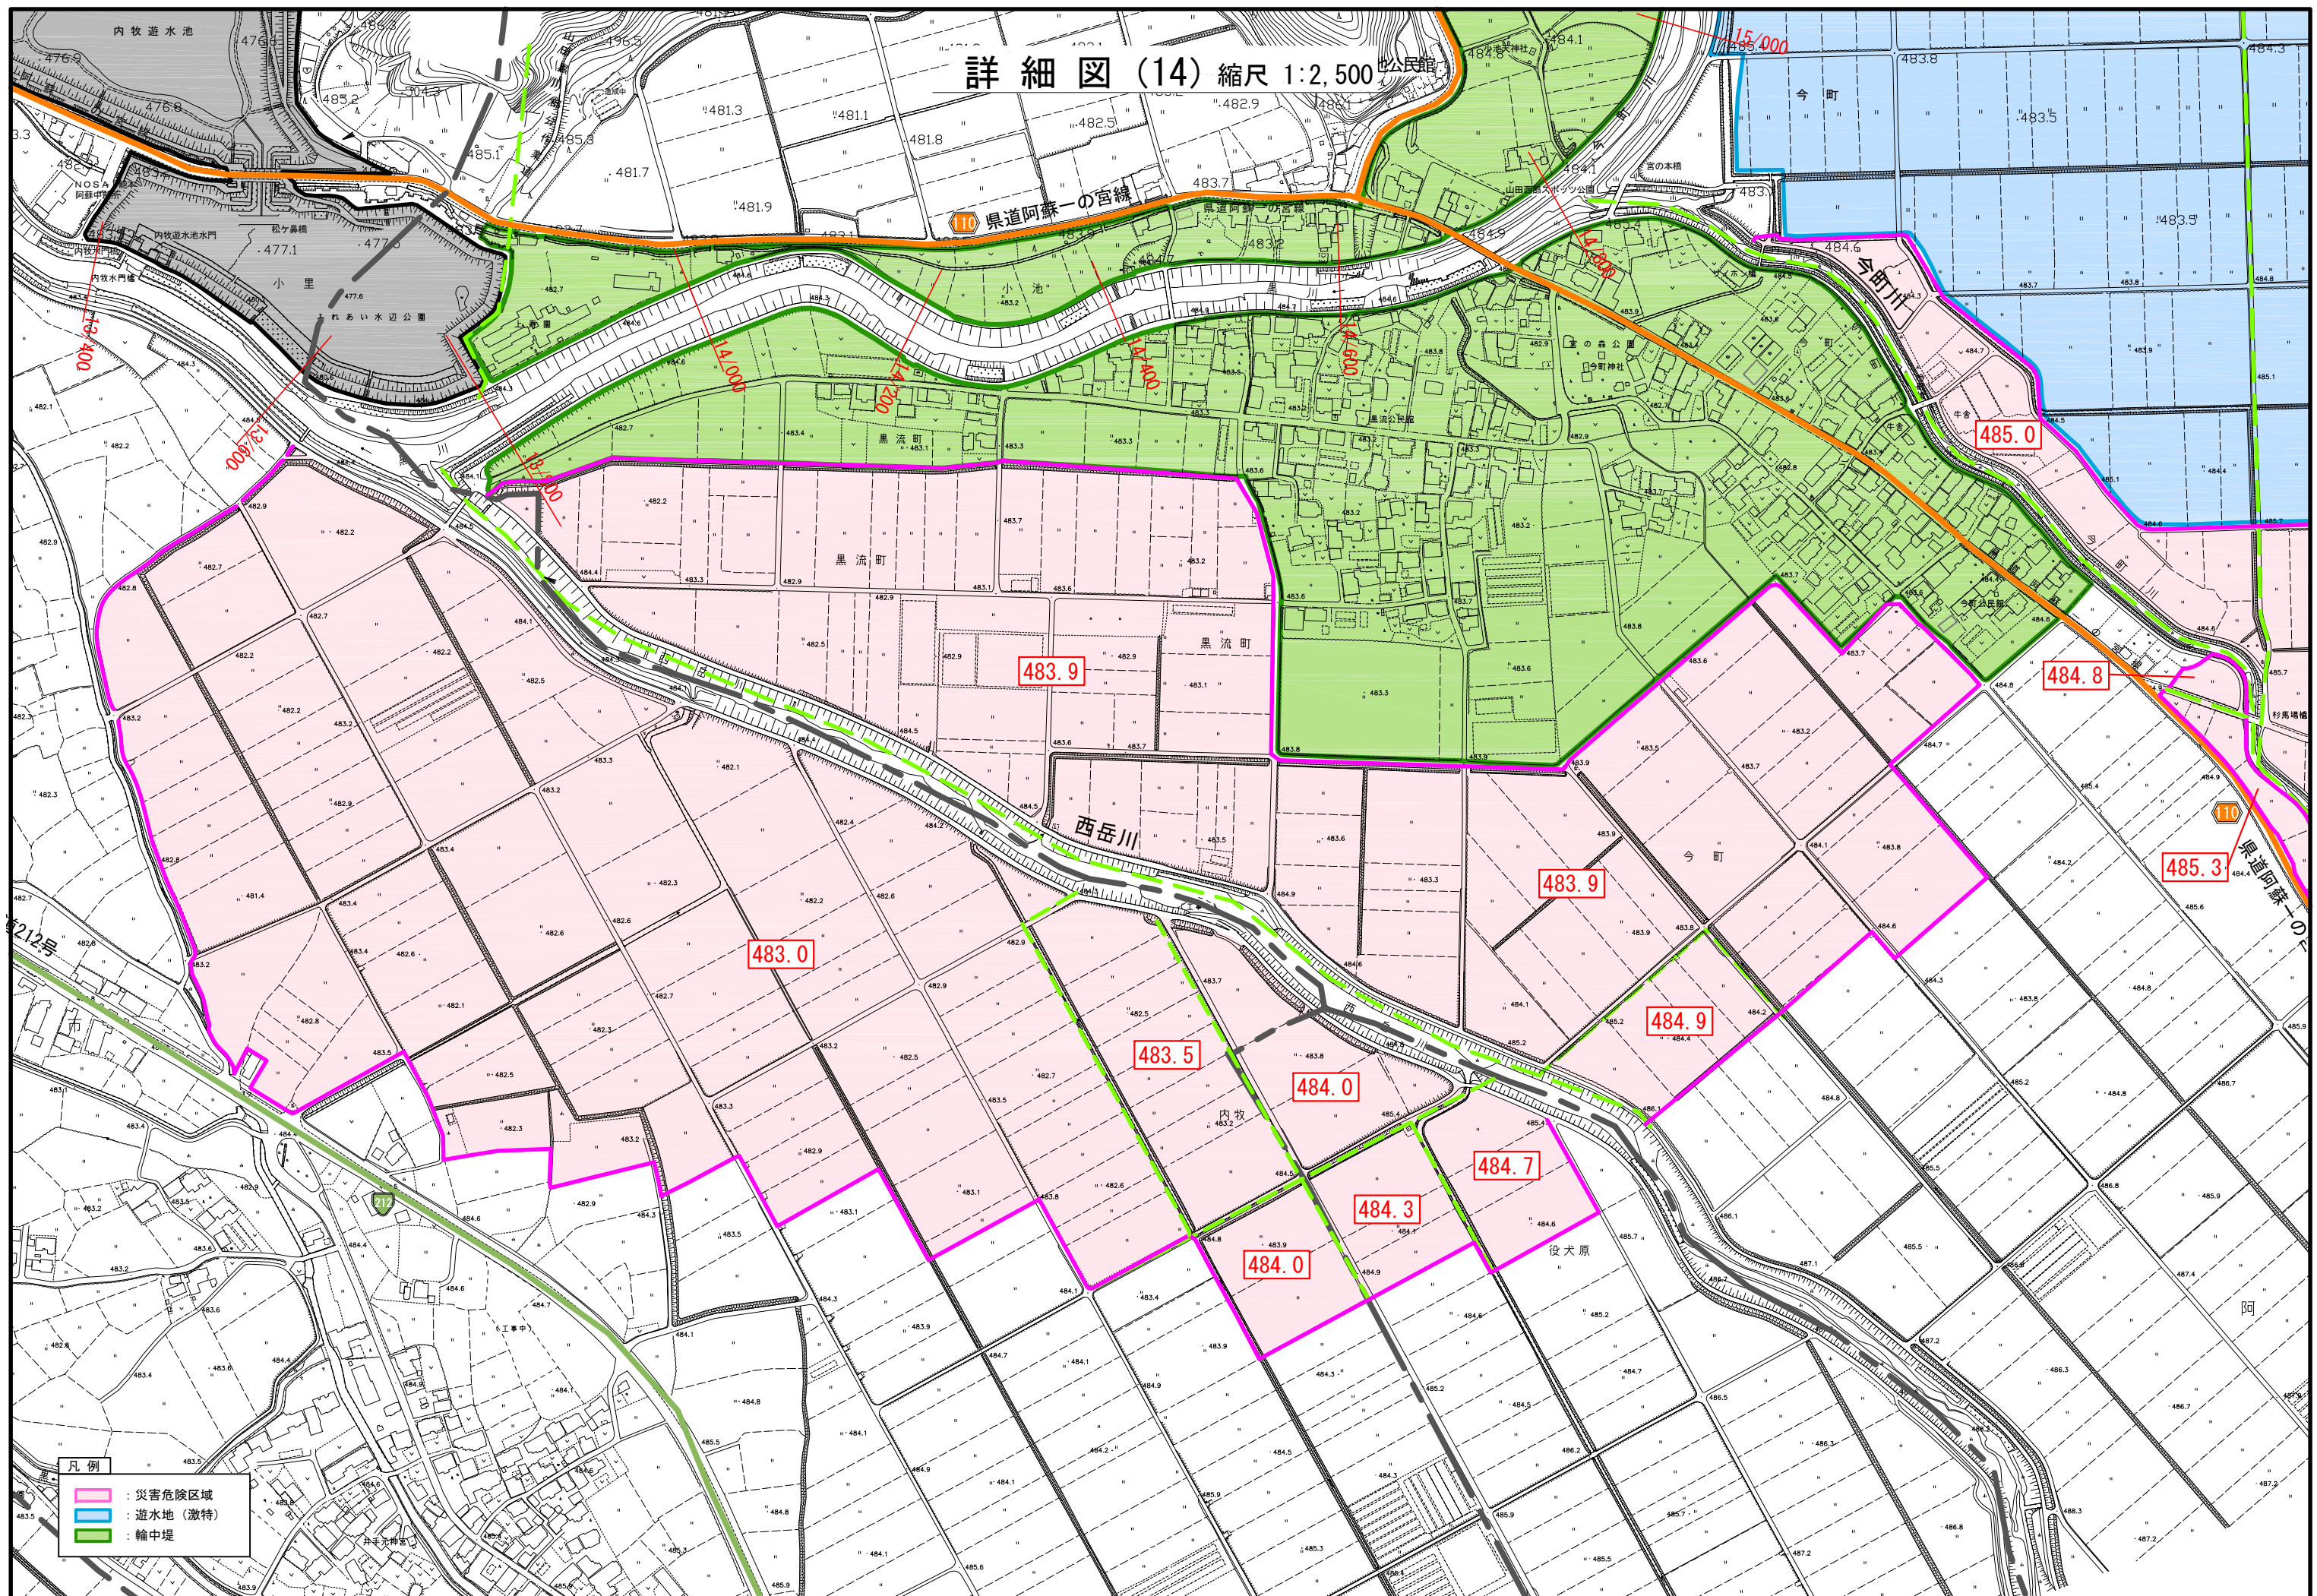


詳細図 (15) 縮尺 1:2,500

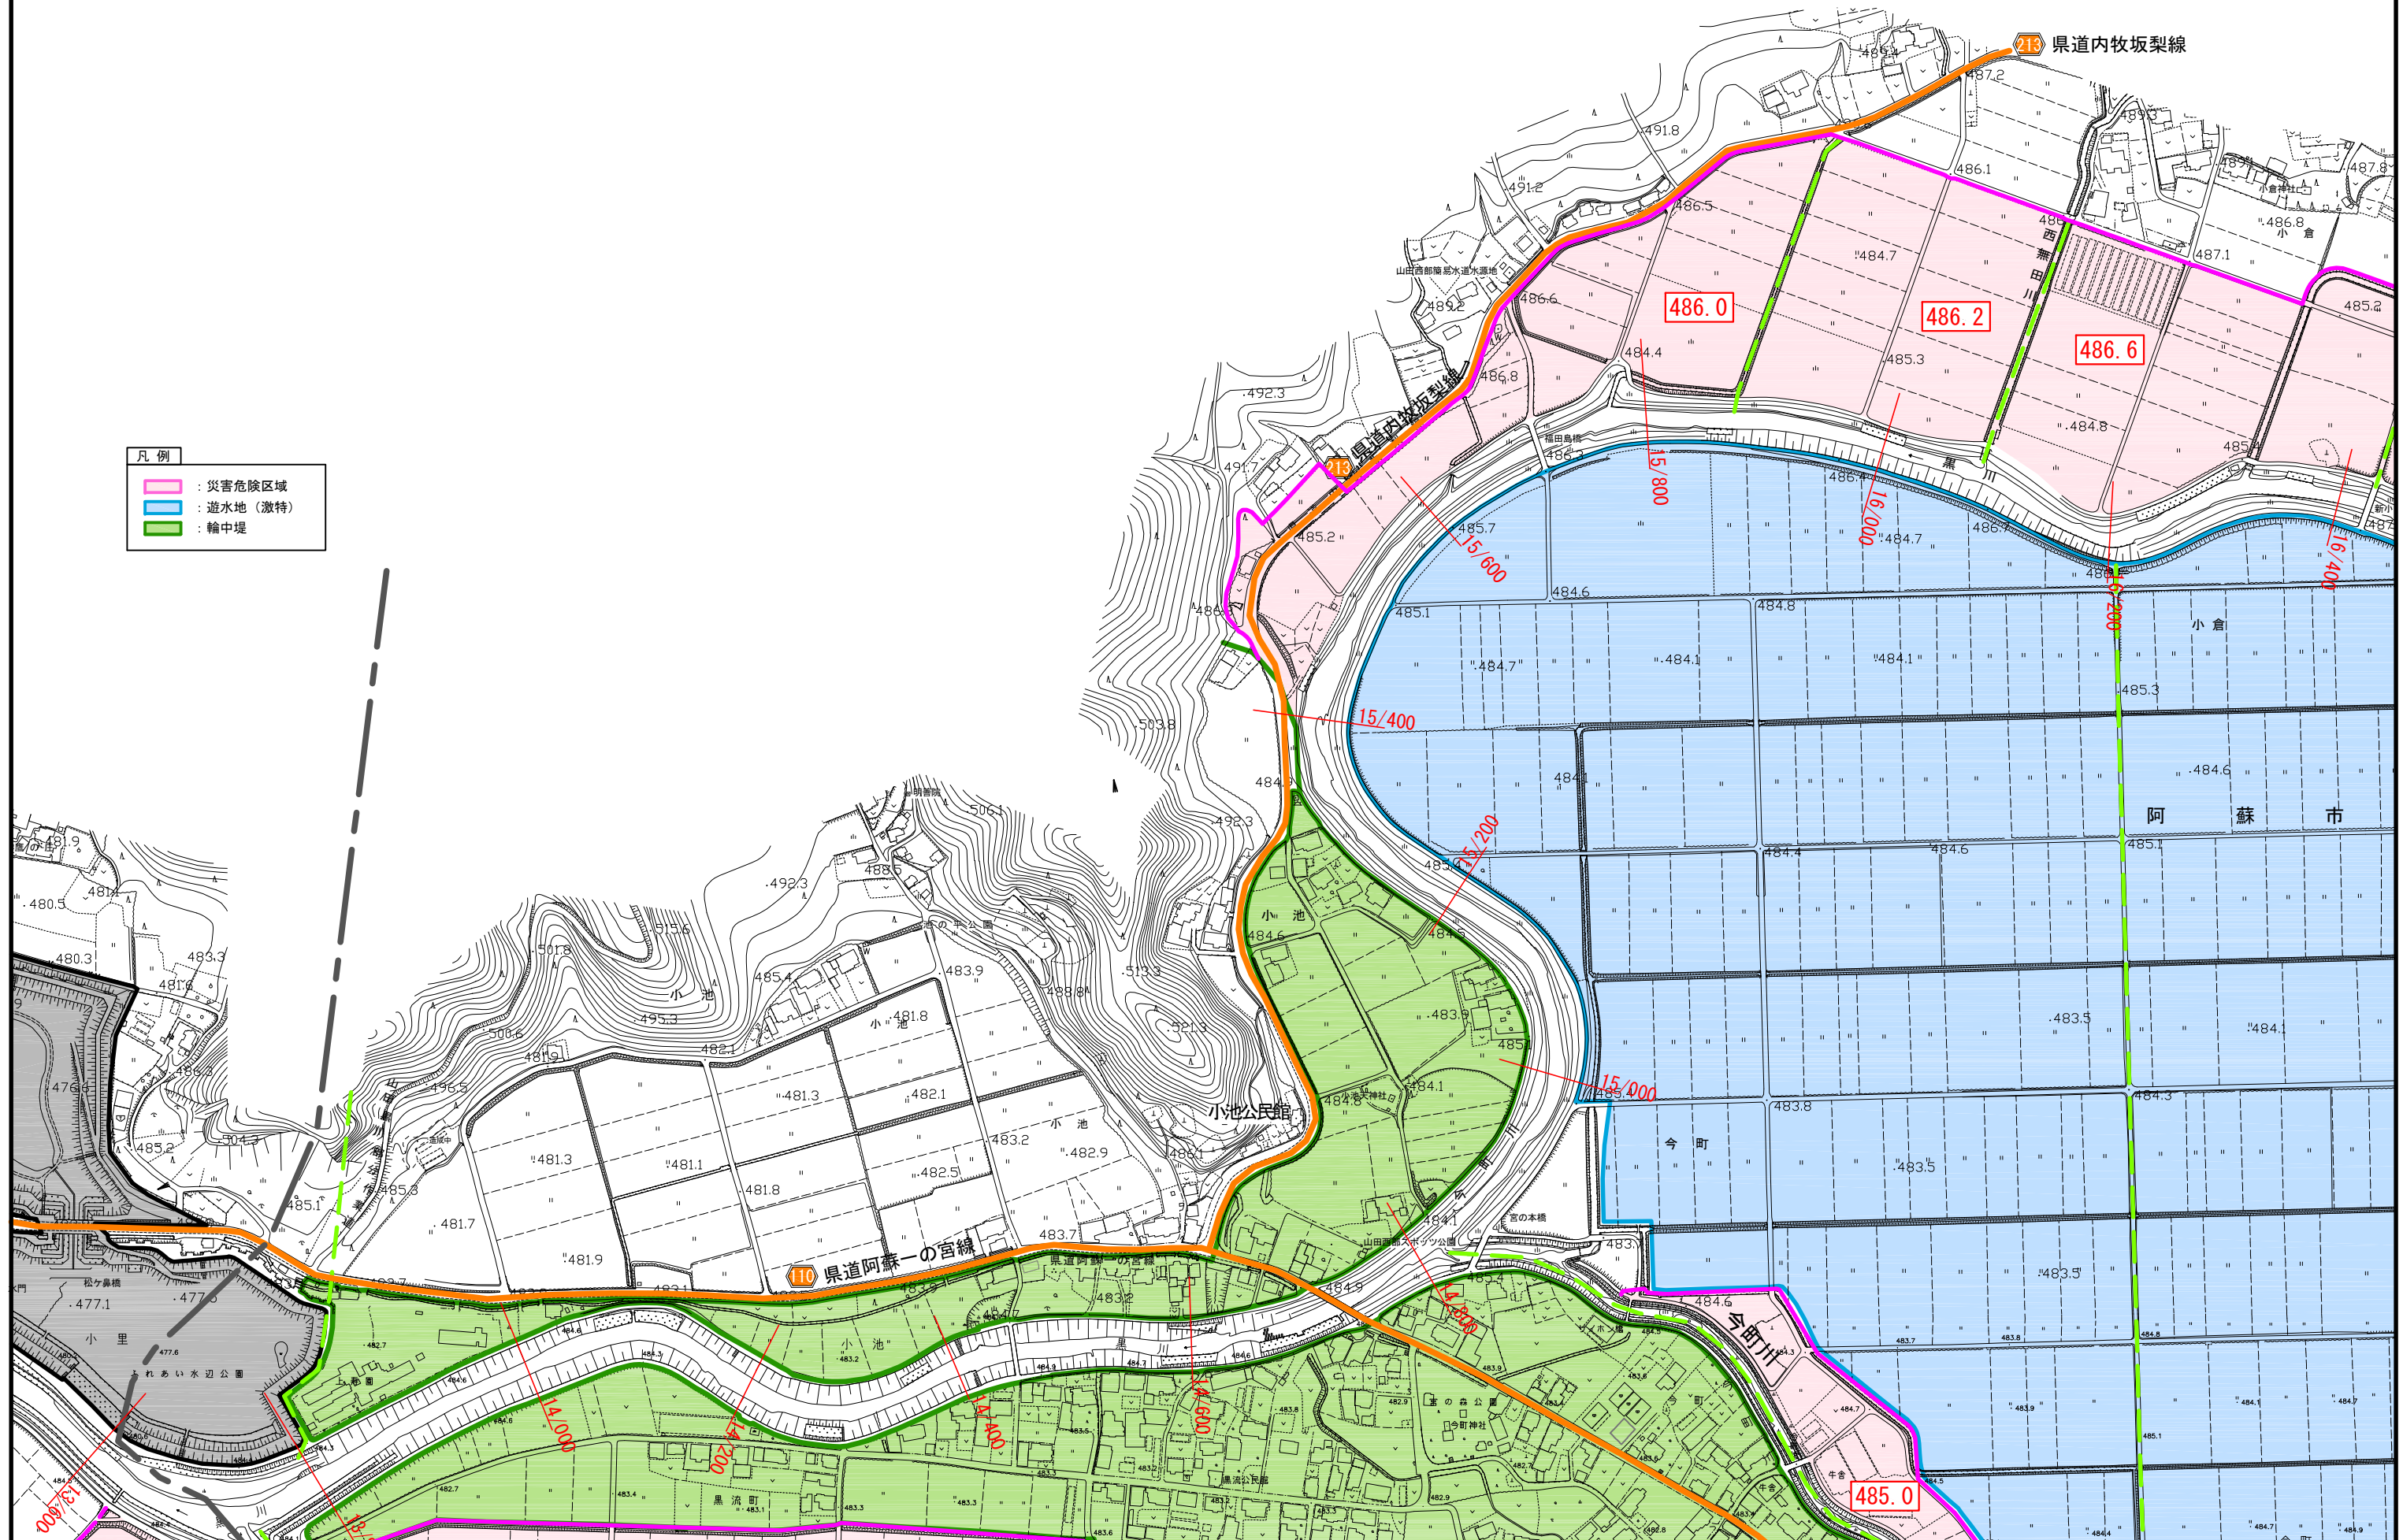


詳細図 (16) 縮尺 1:2,500

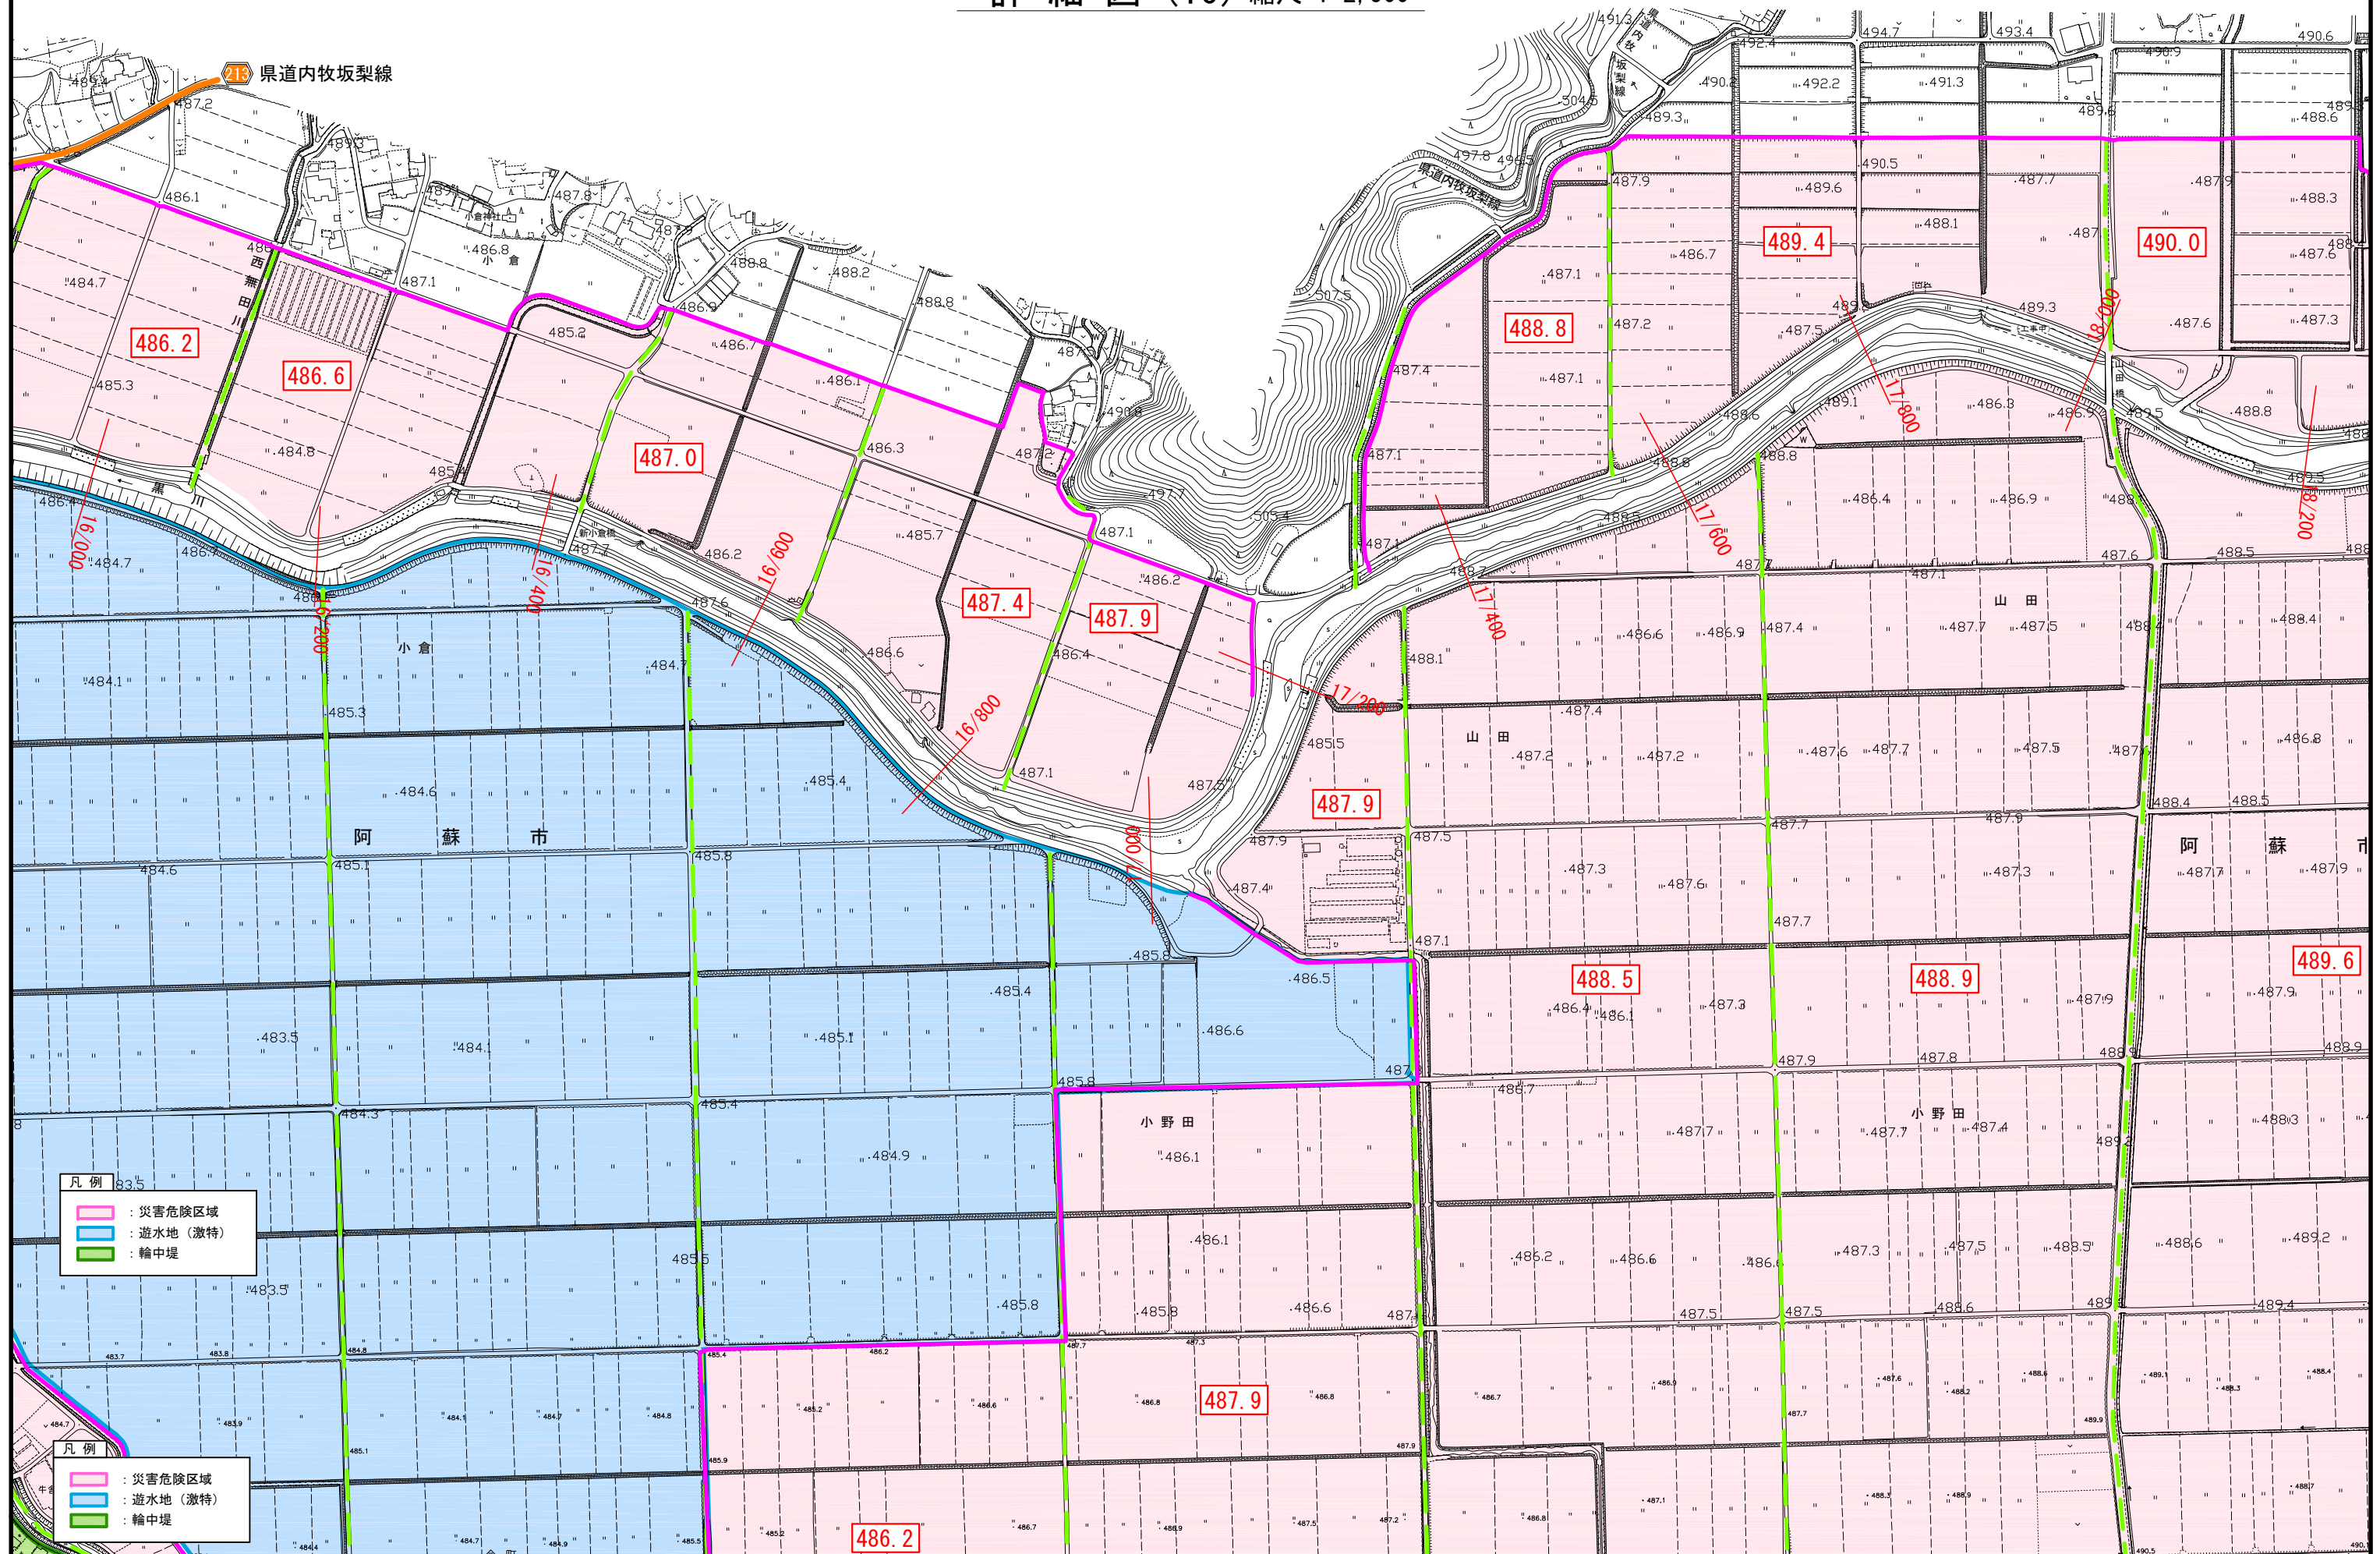

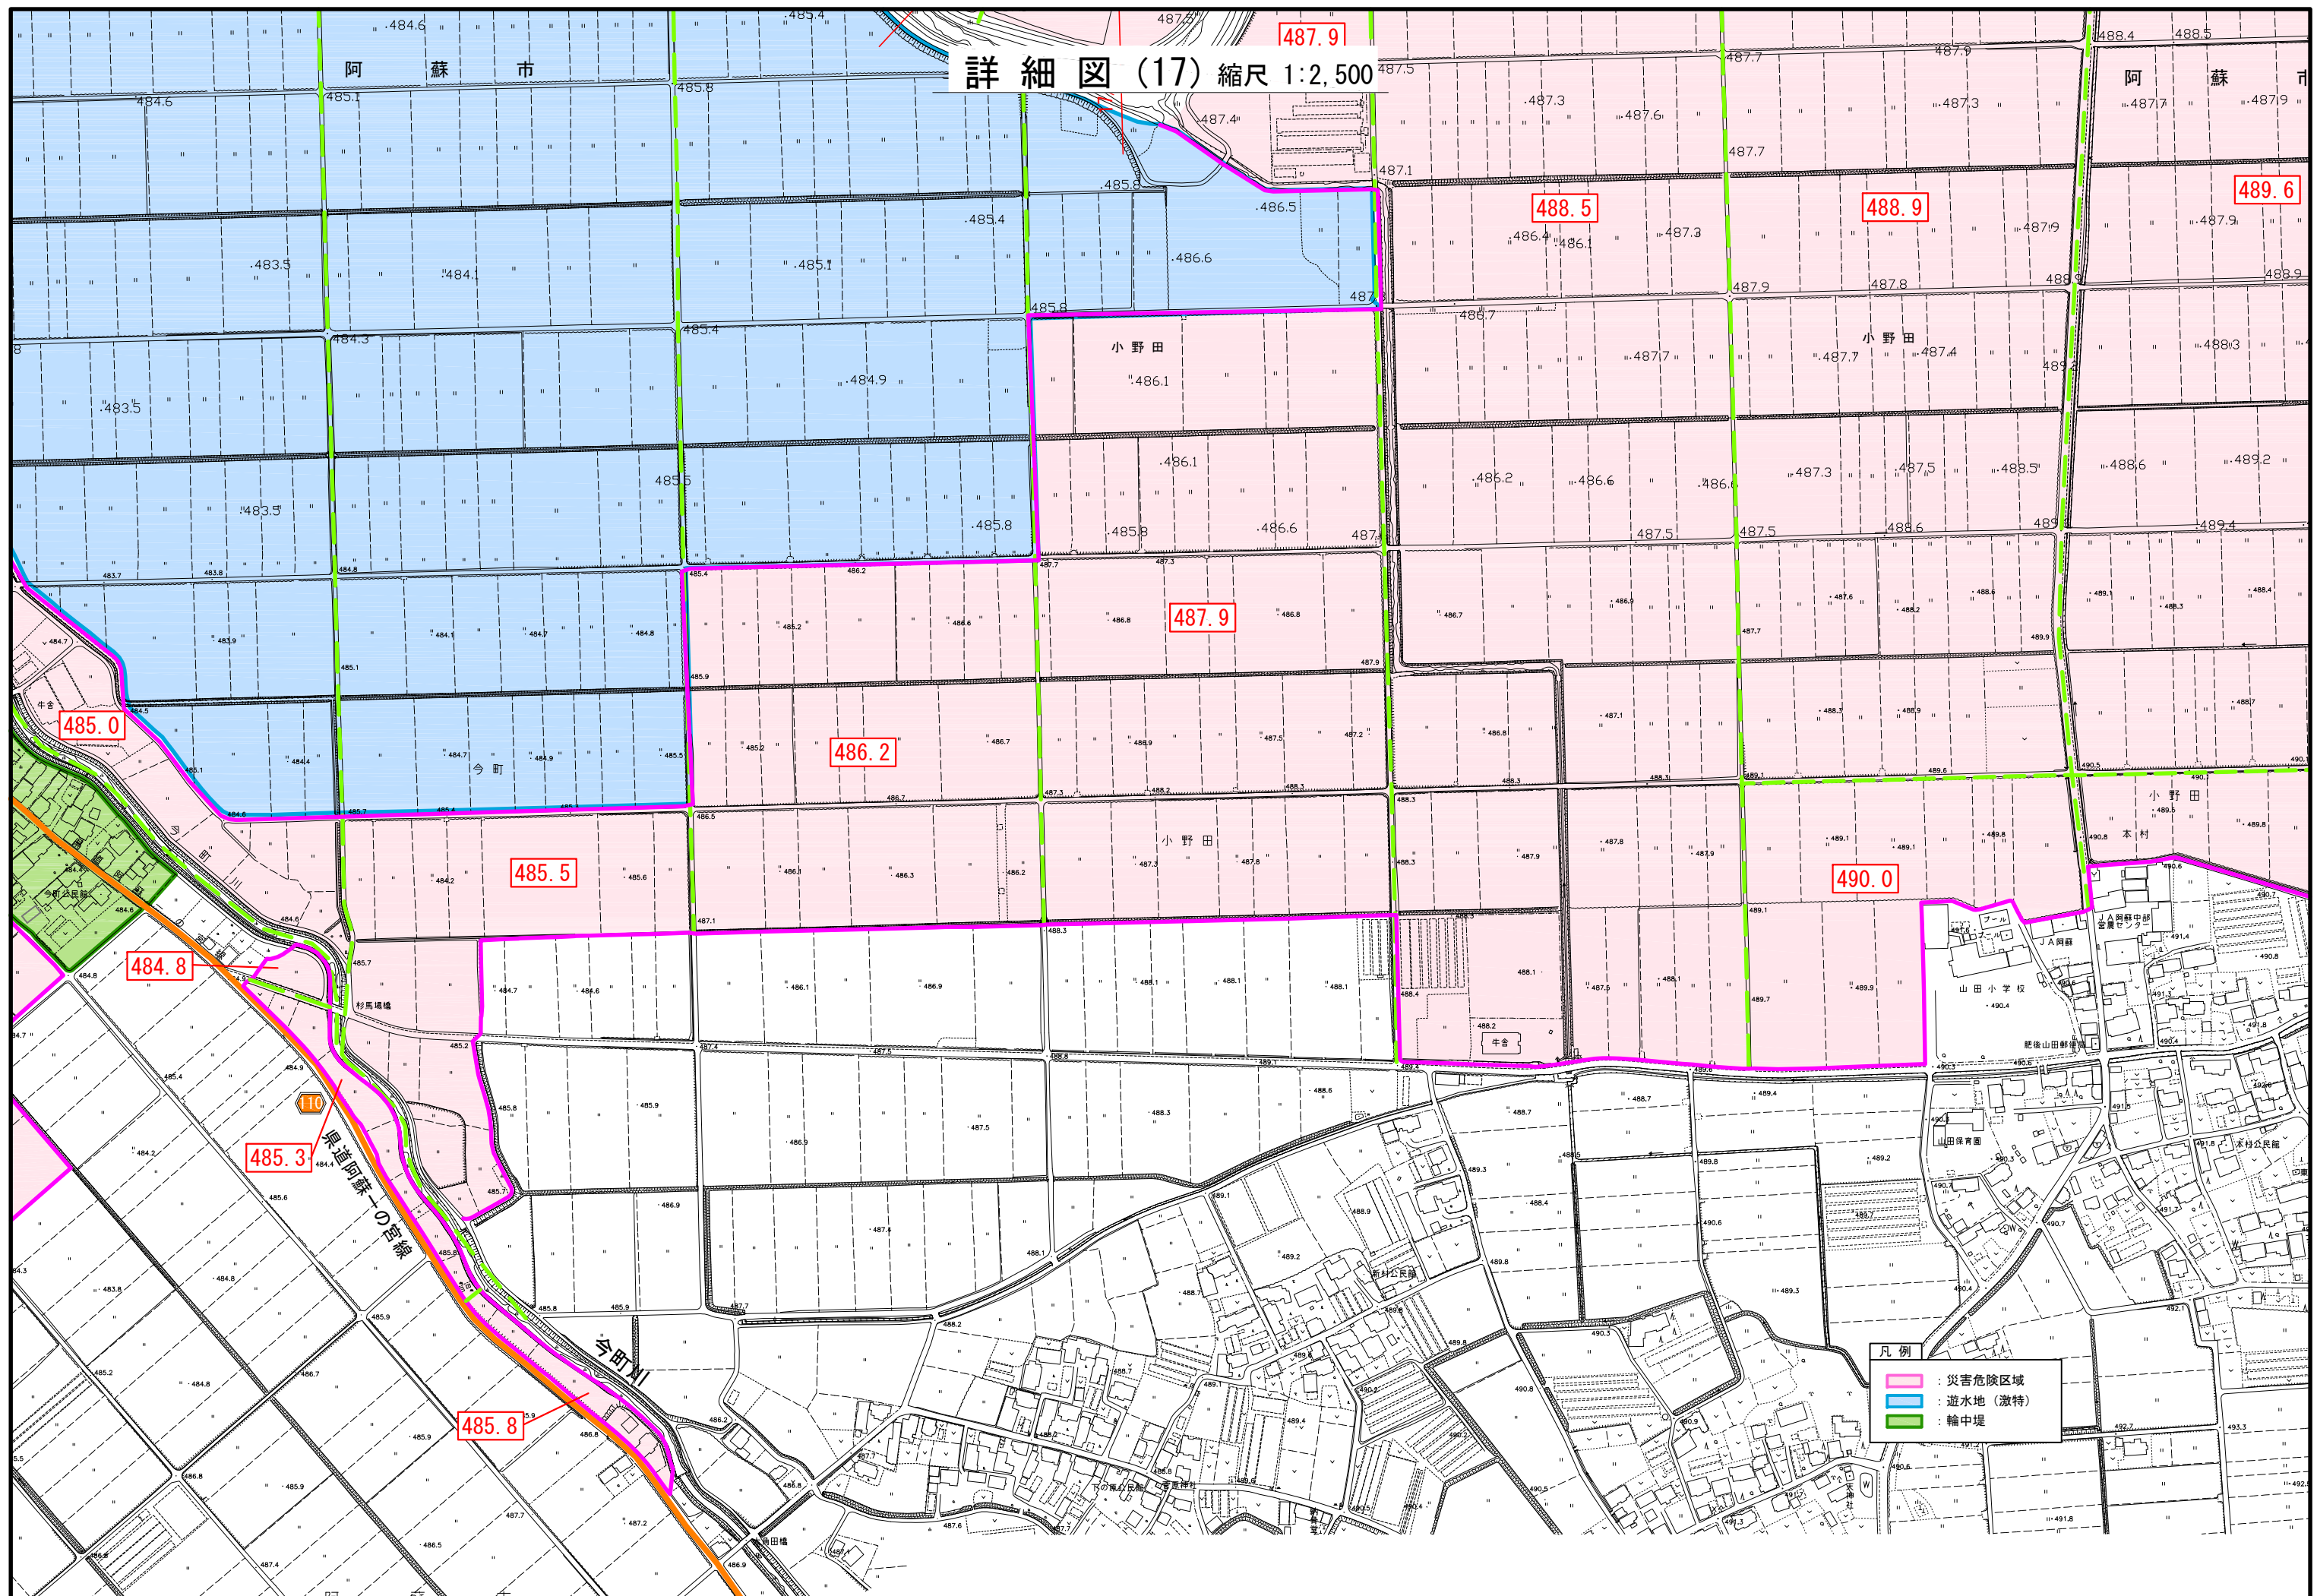


詳細図(18) 縮尺 1:2,500

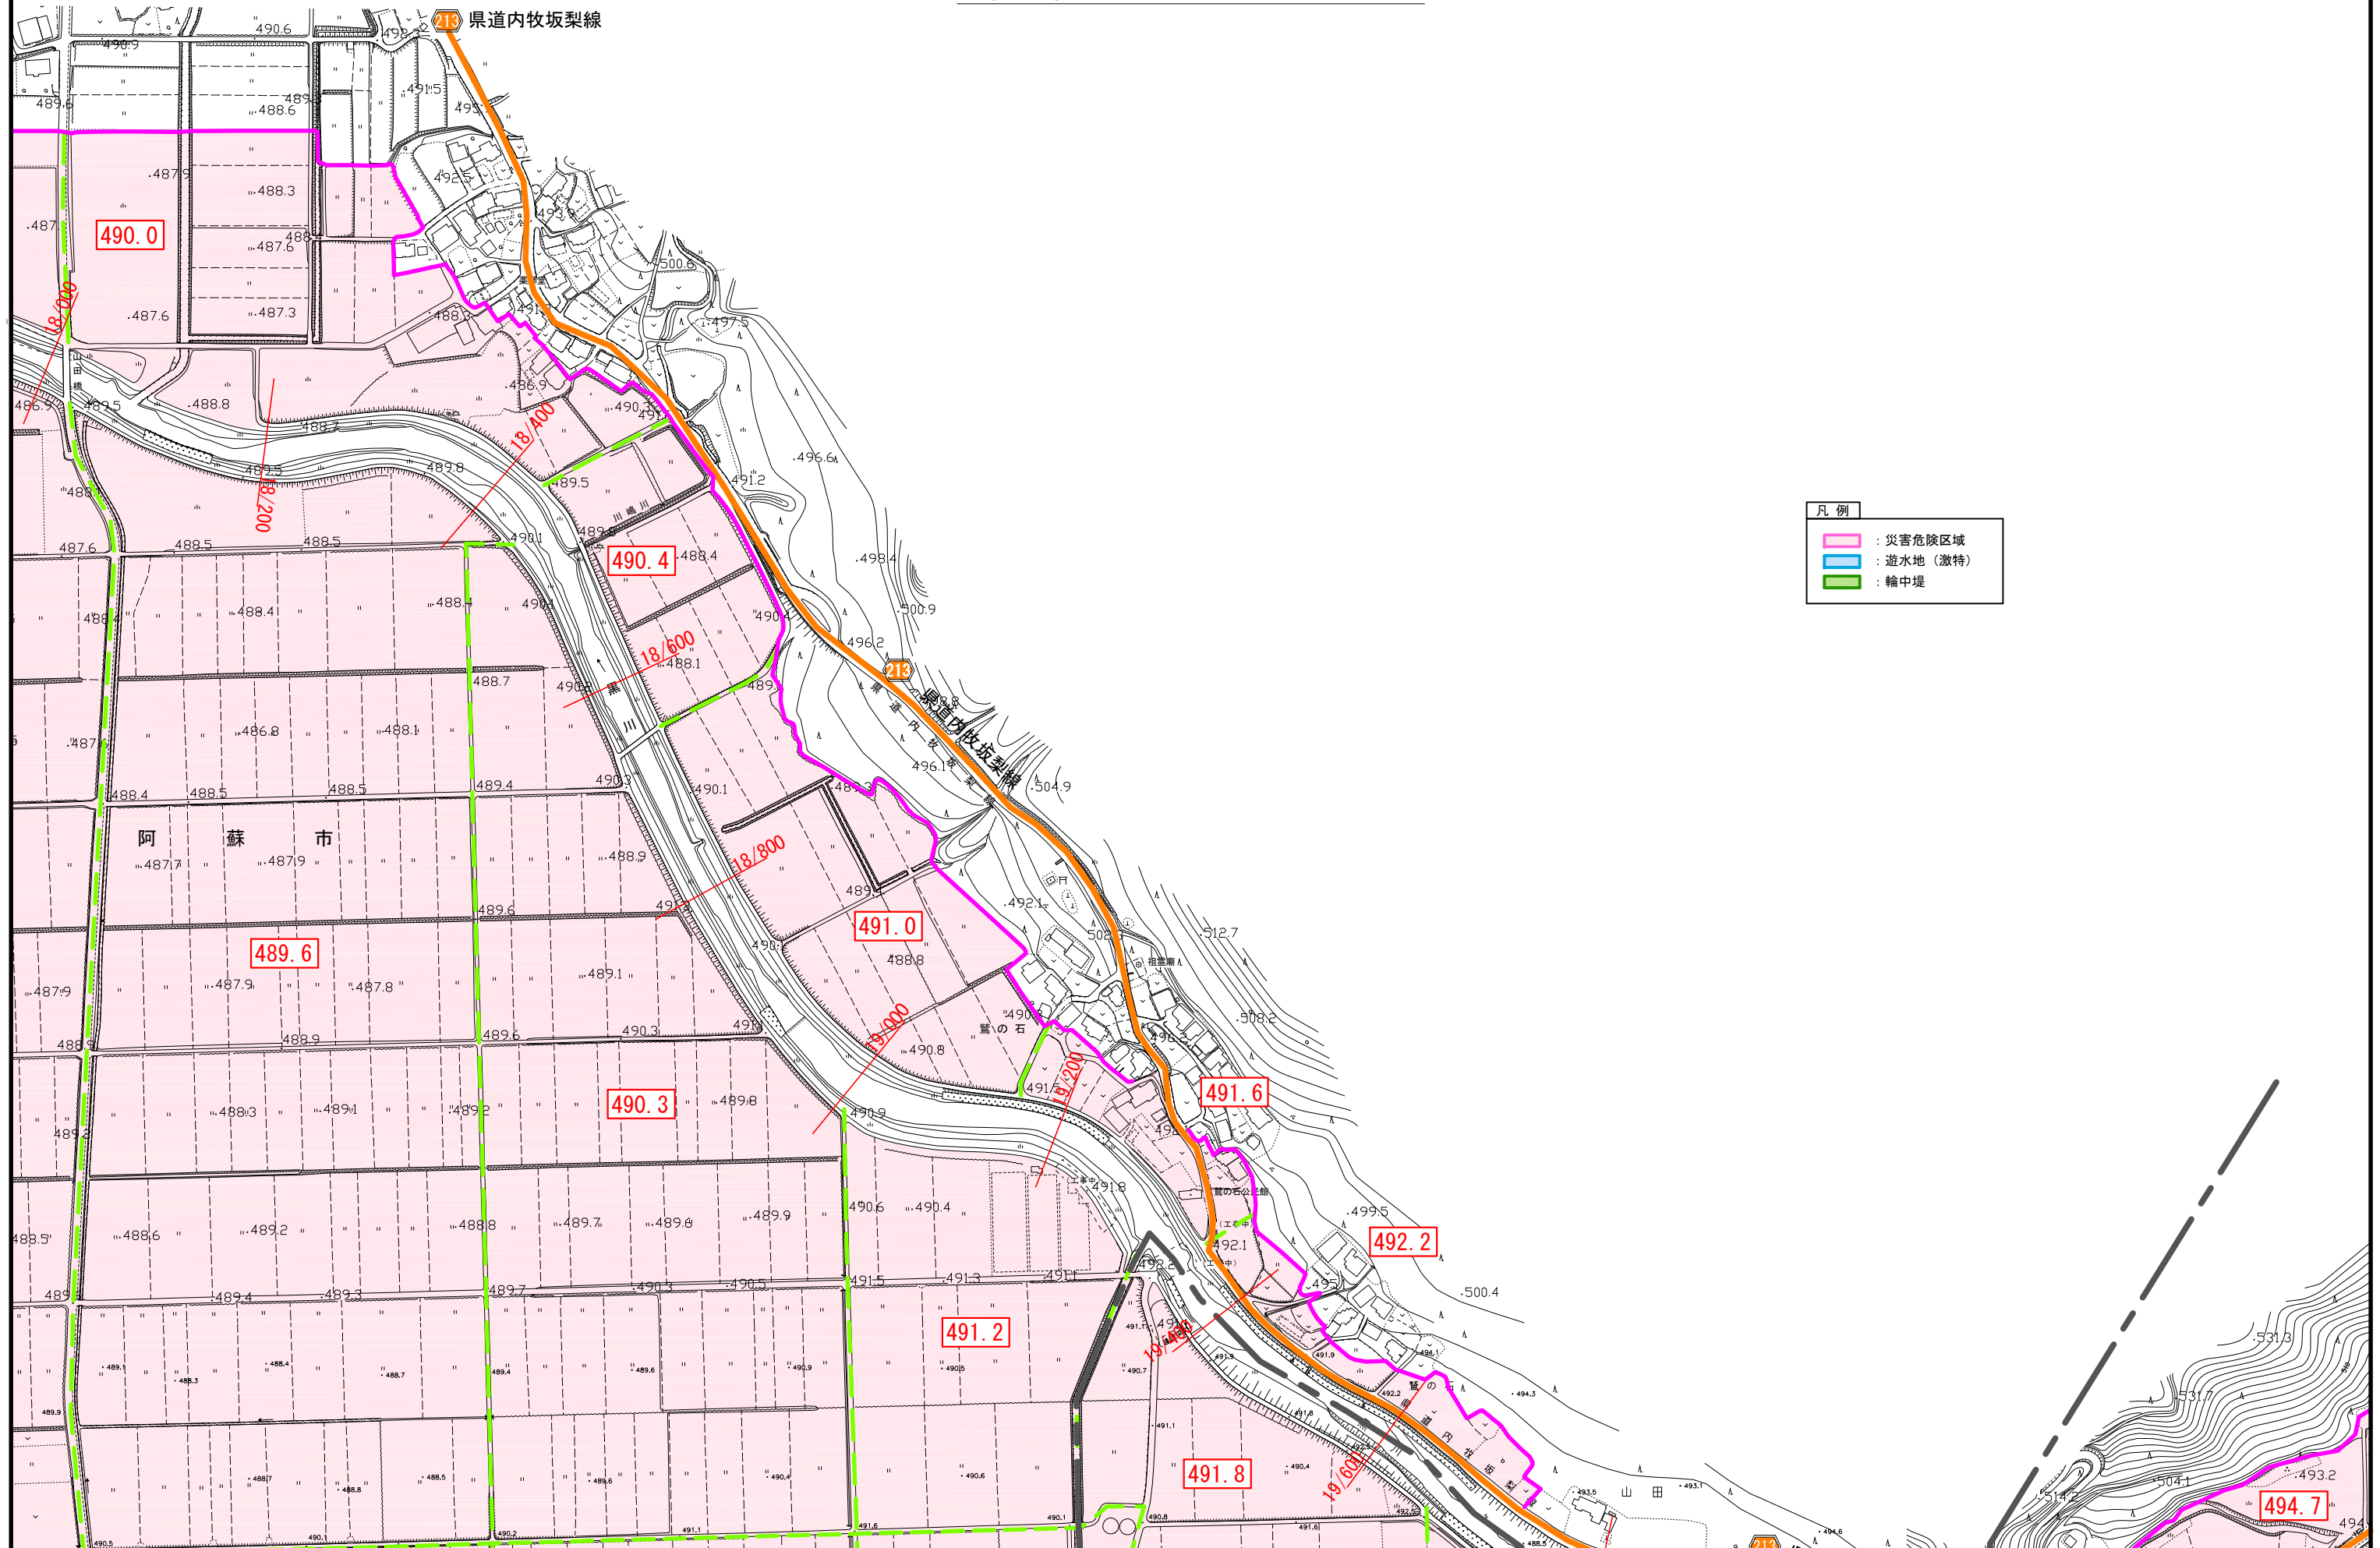


- 凡 例
- 災害危険区域
 - 遊水地(激特)
 - 輪中堤

詳細図(19) 縮尺 1:2,500

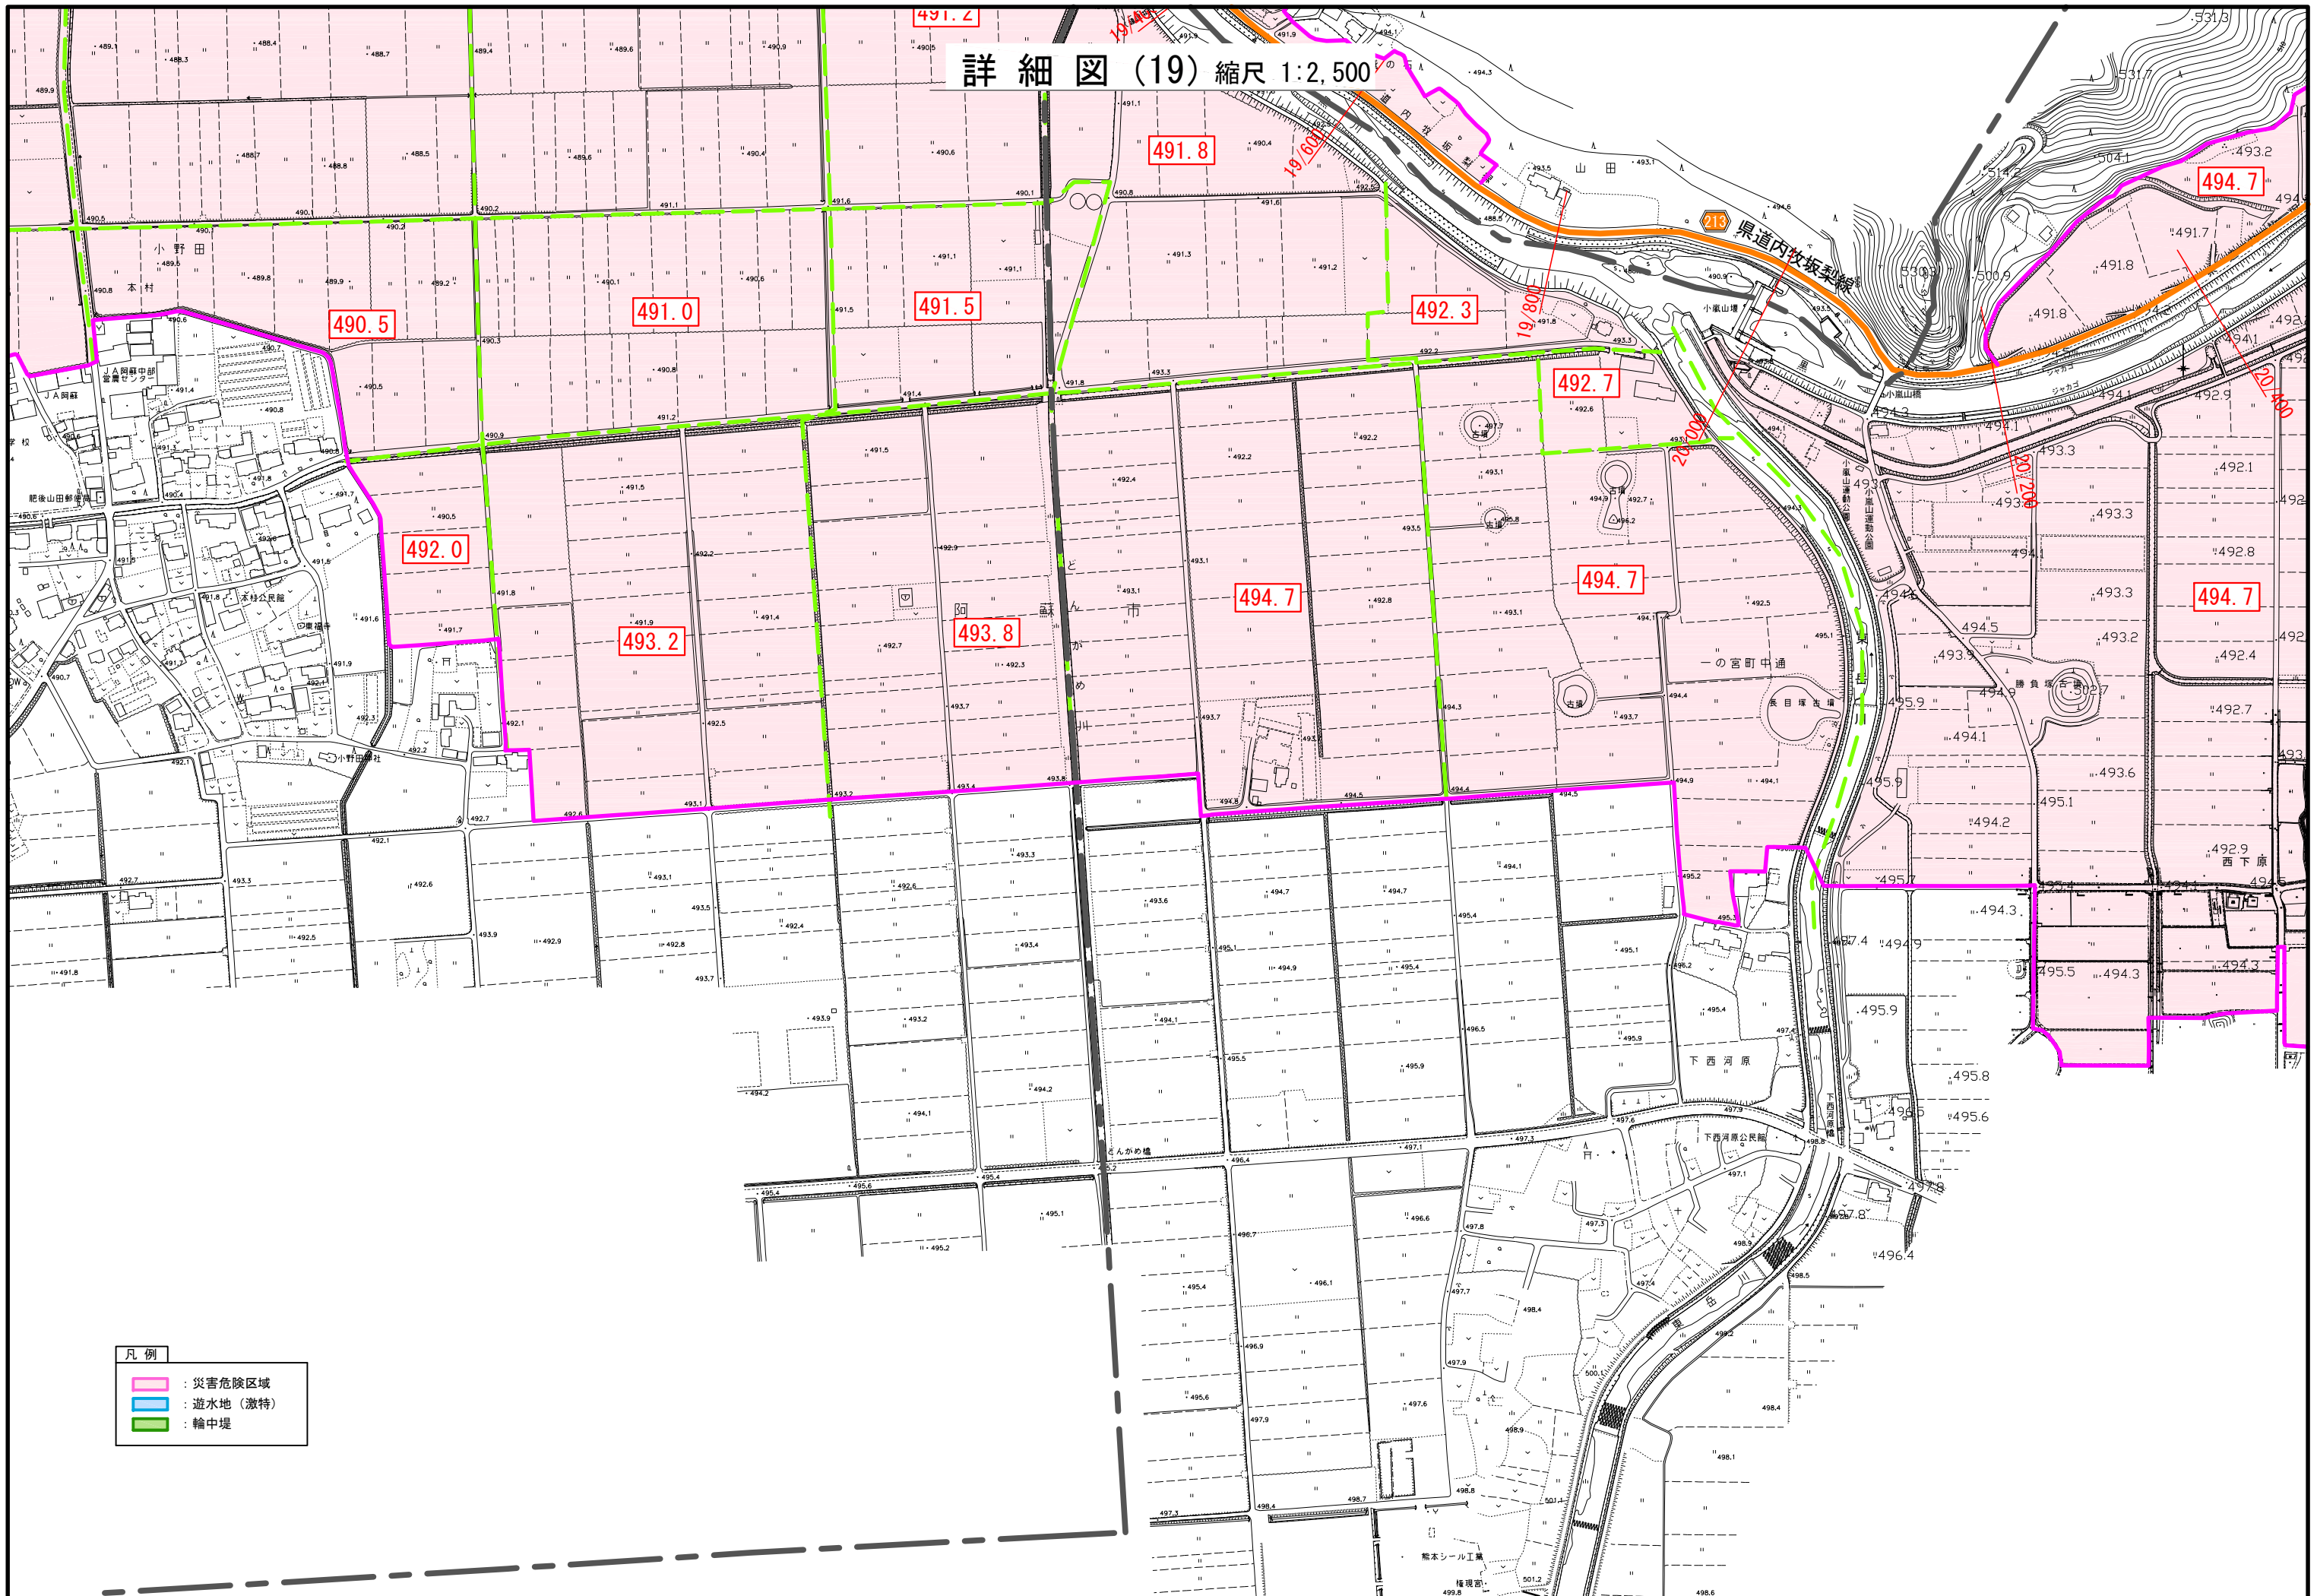


- 凡例
- 災害危険区域
 - 遊水地(激特)
 - 輪中堤

詳細図(20) 縮尺 1:2,500

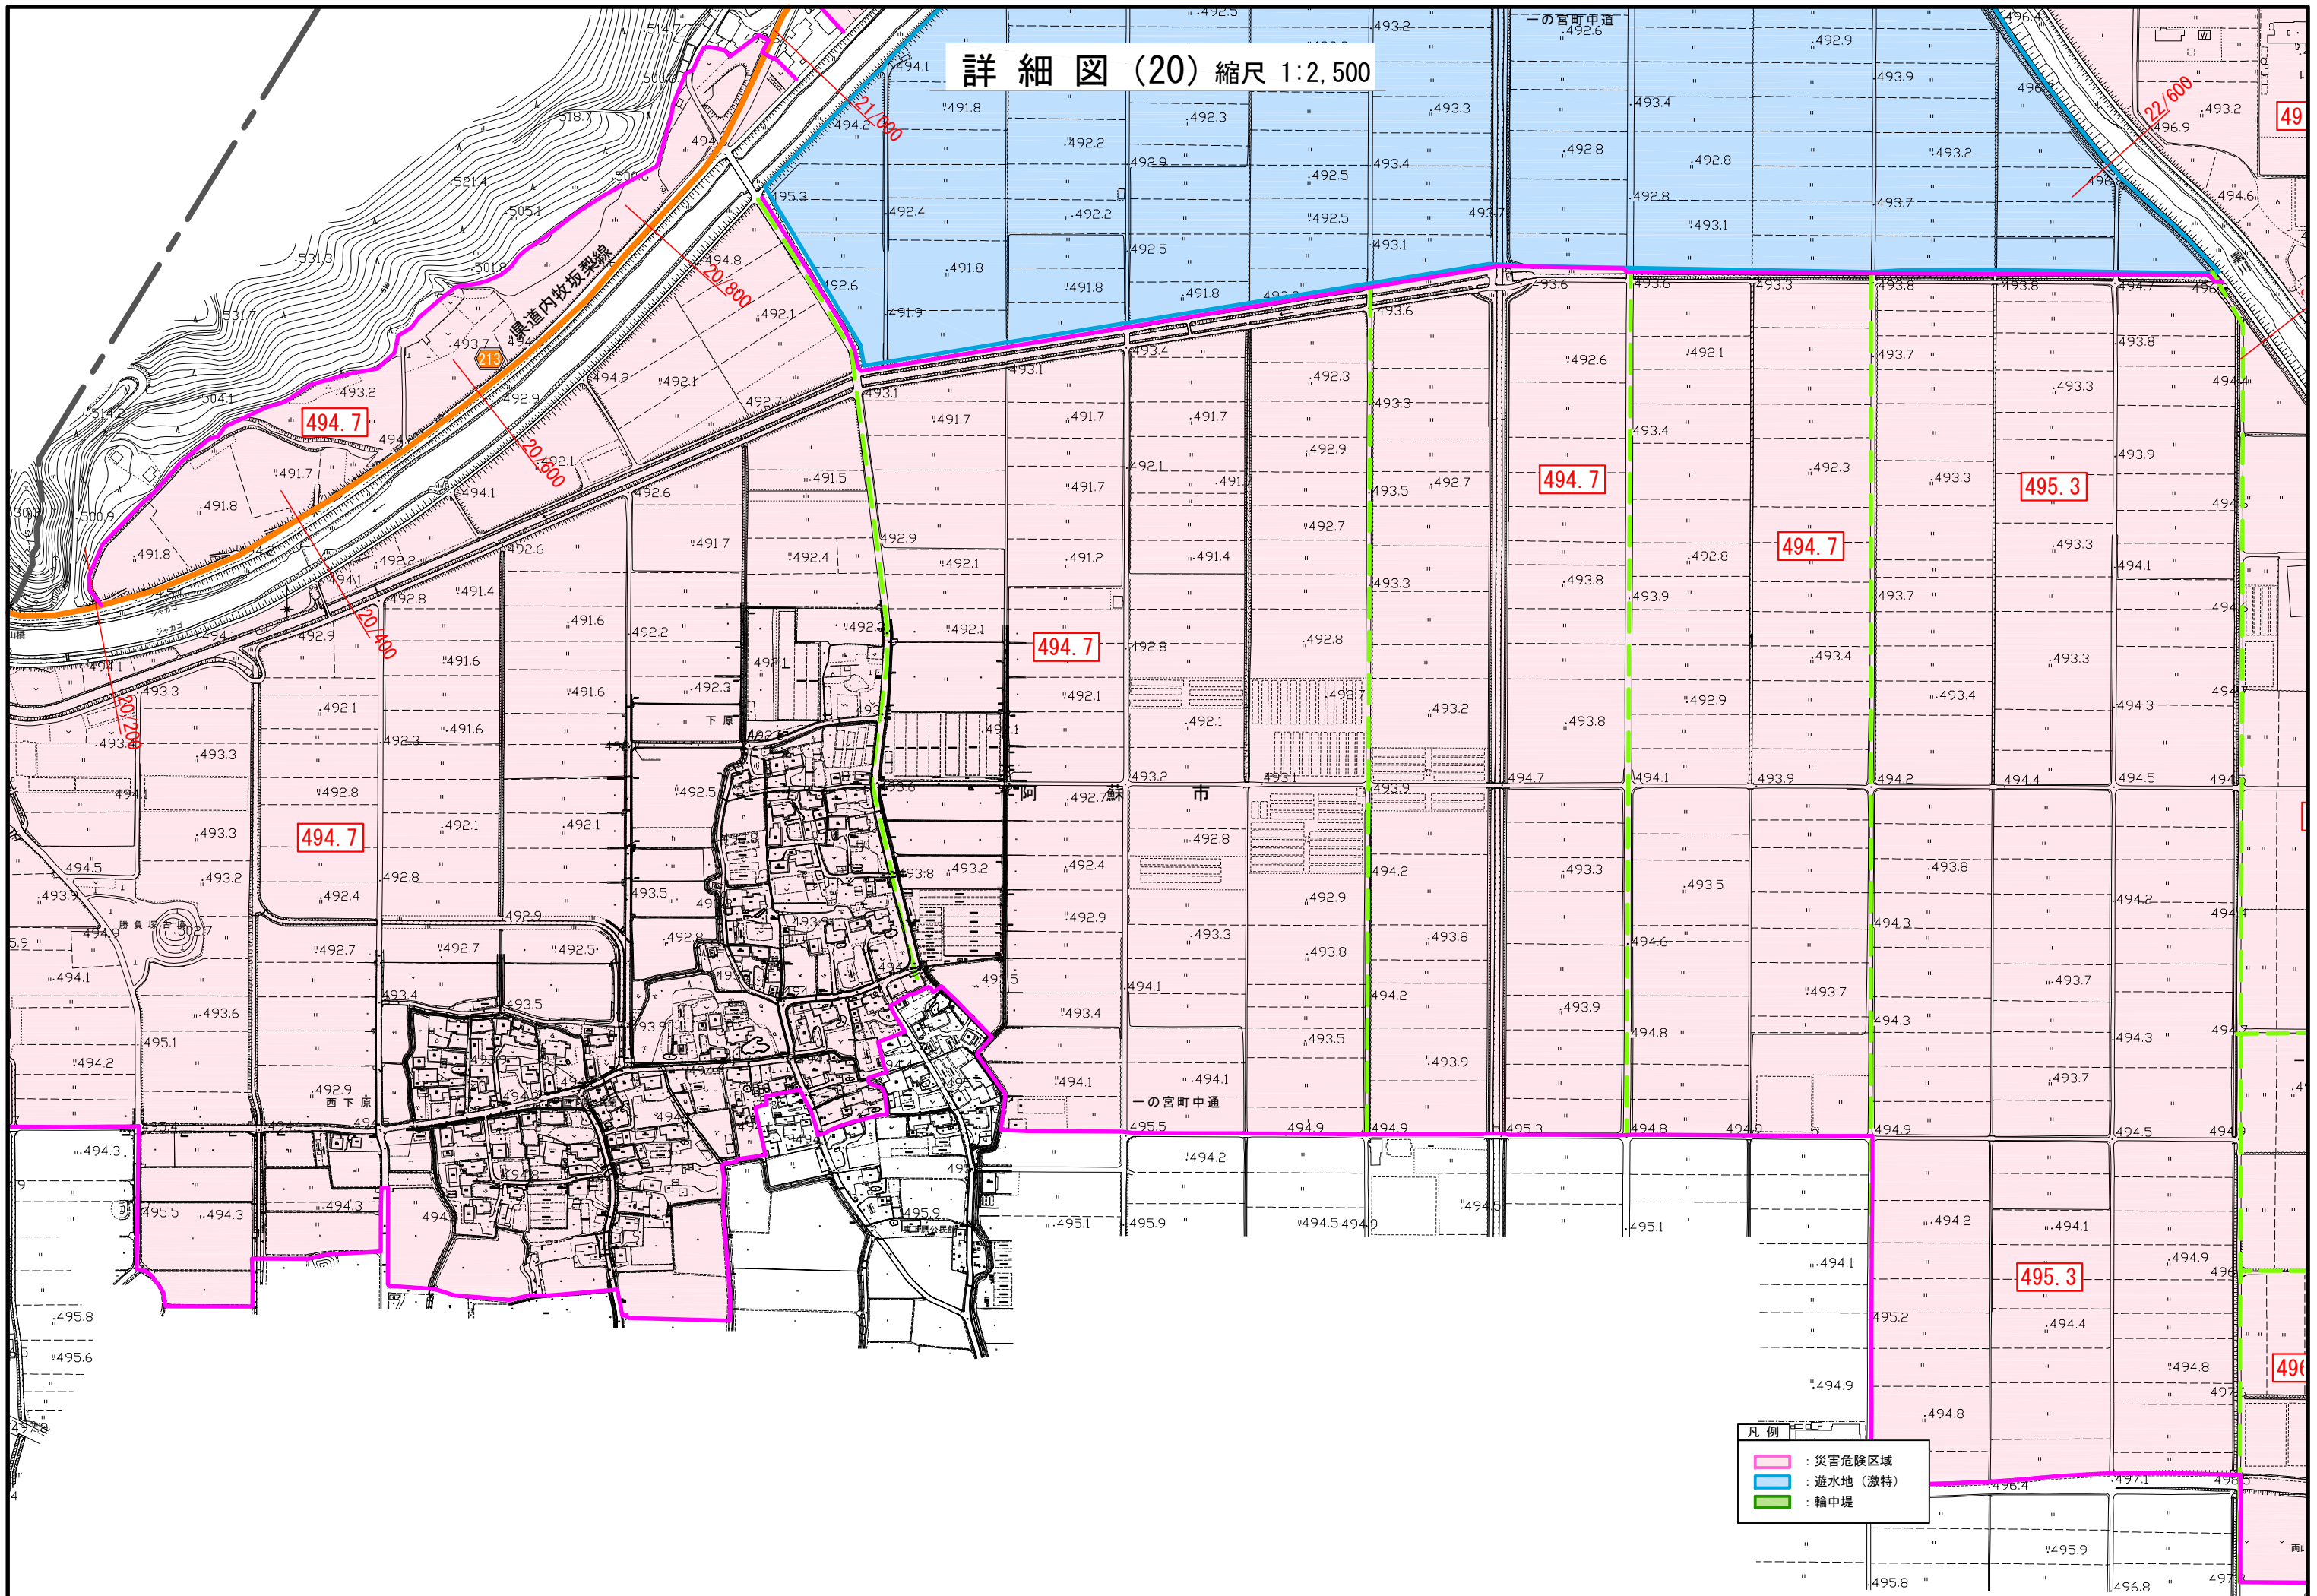



詳細図(21) 縮尺 1:2,500

- 凡例
- 災害危険区域
 - 遊水地(激特)
 - 輪中堤

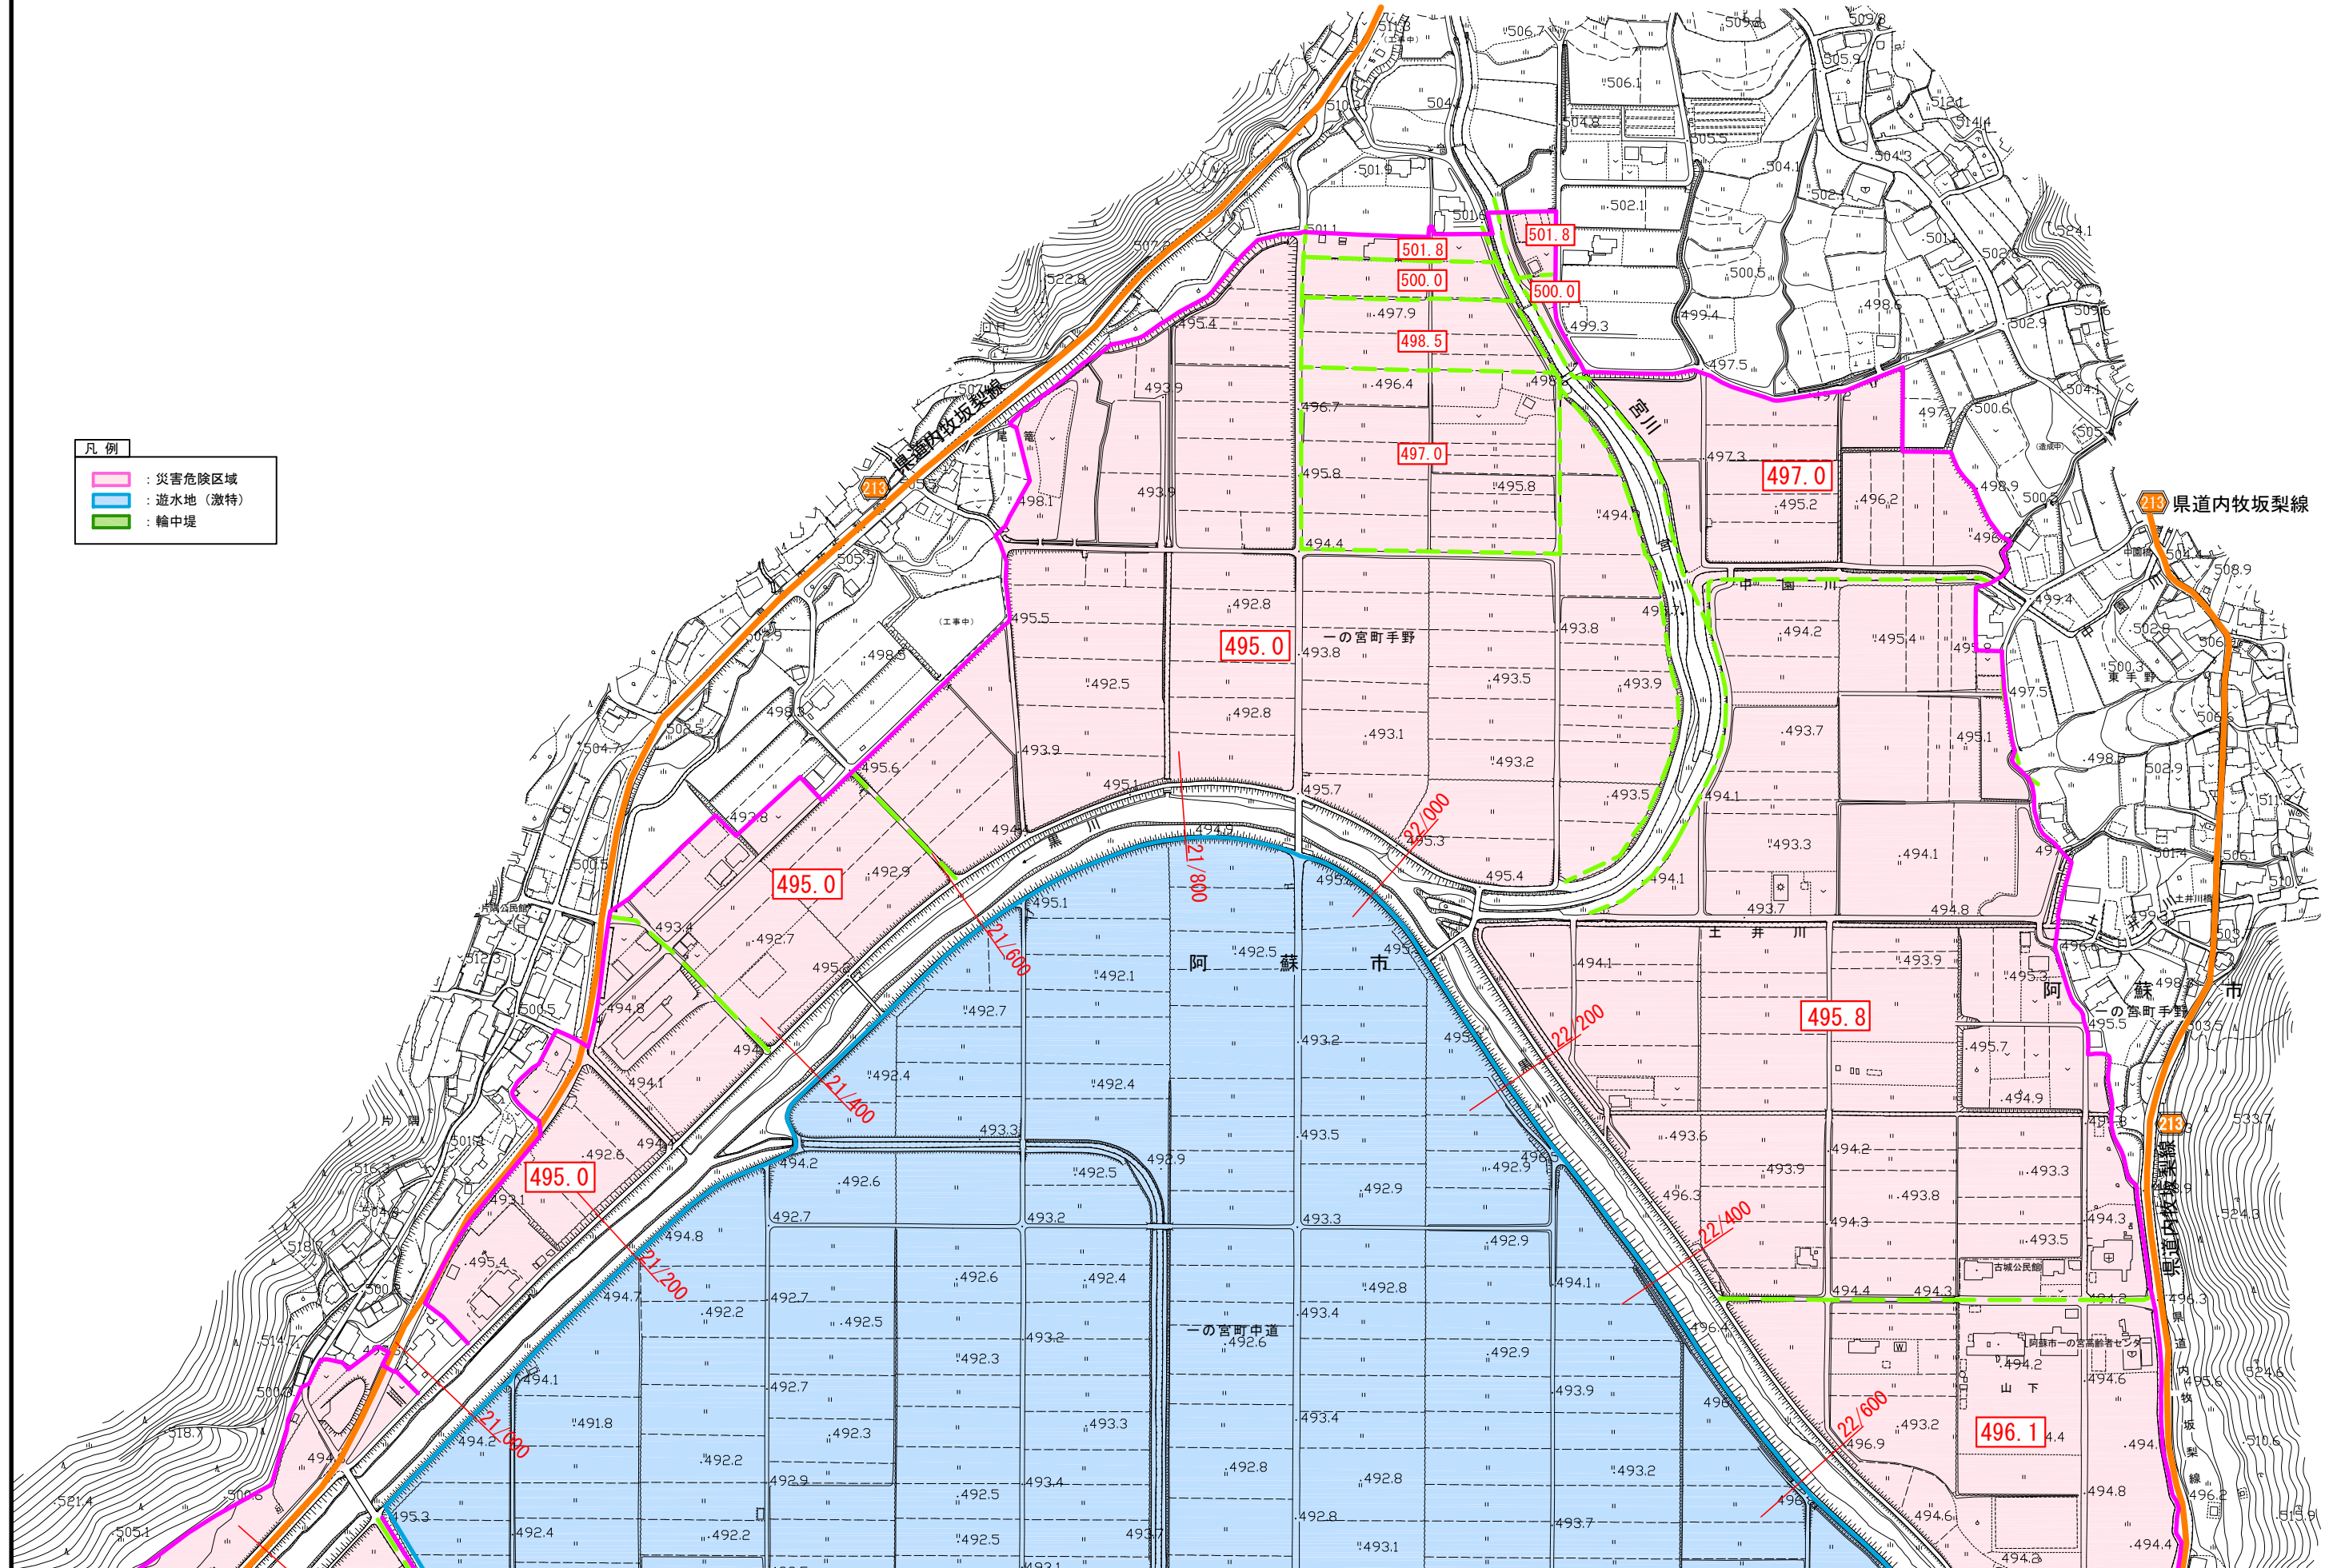

詳細図 (22) 縮尺 1:2,500

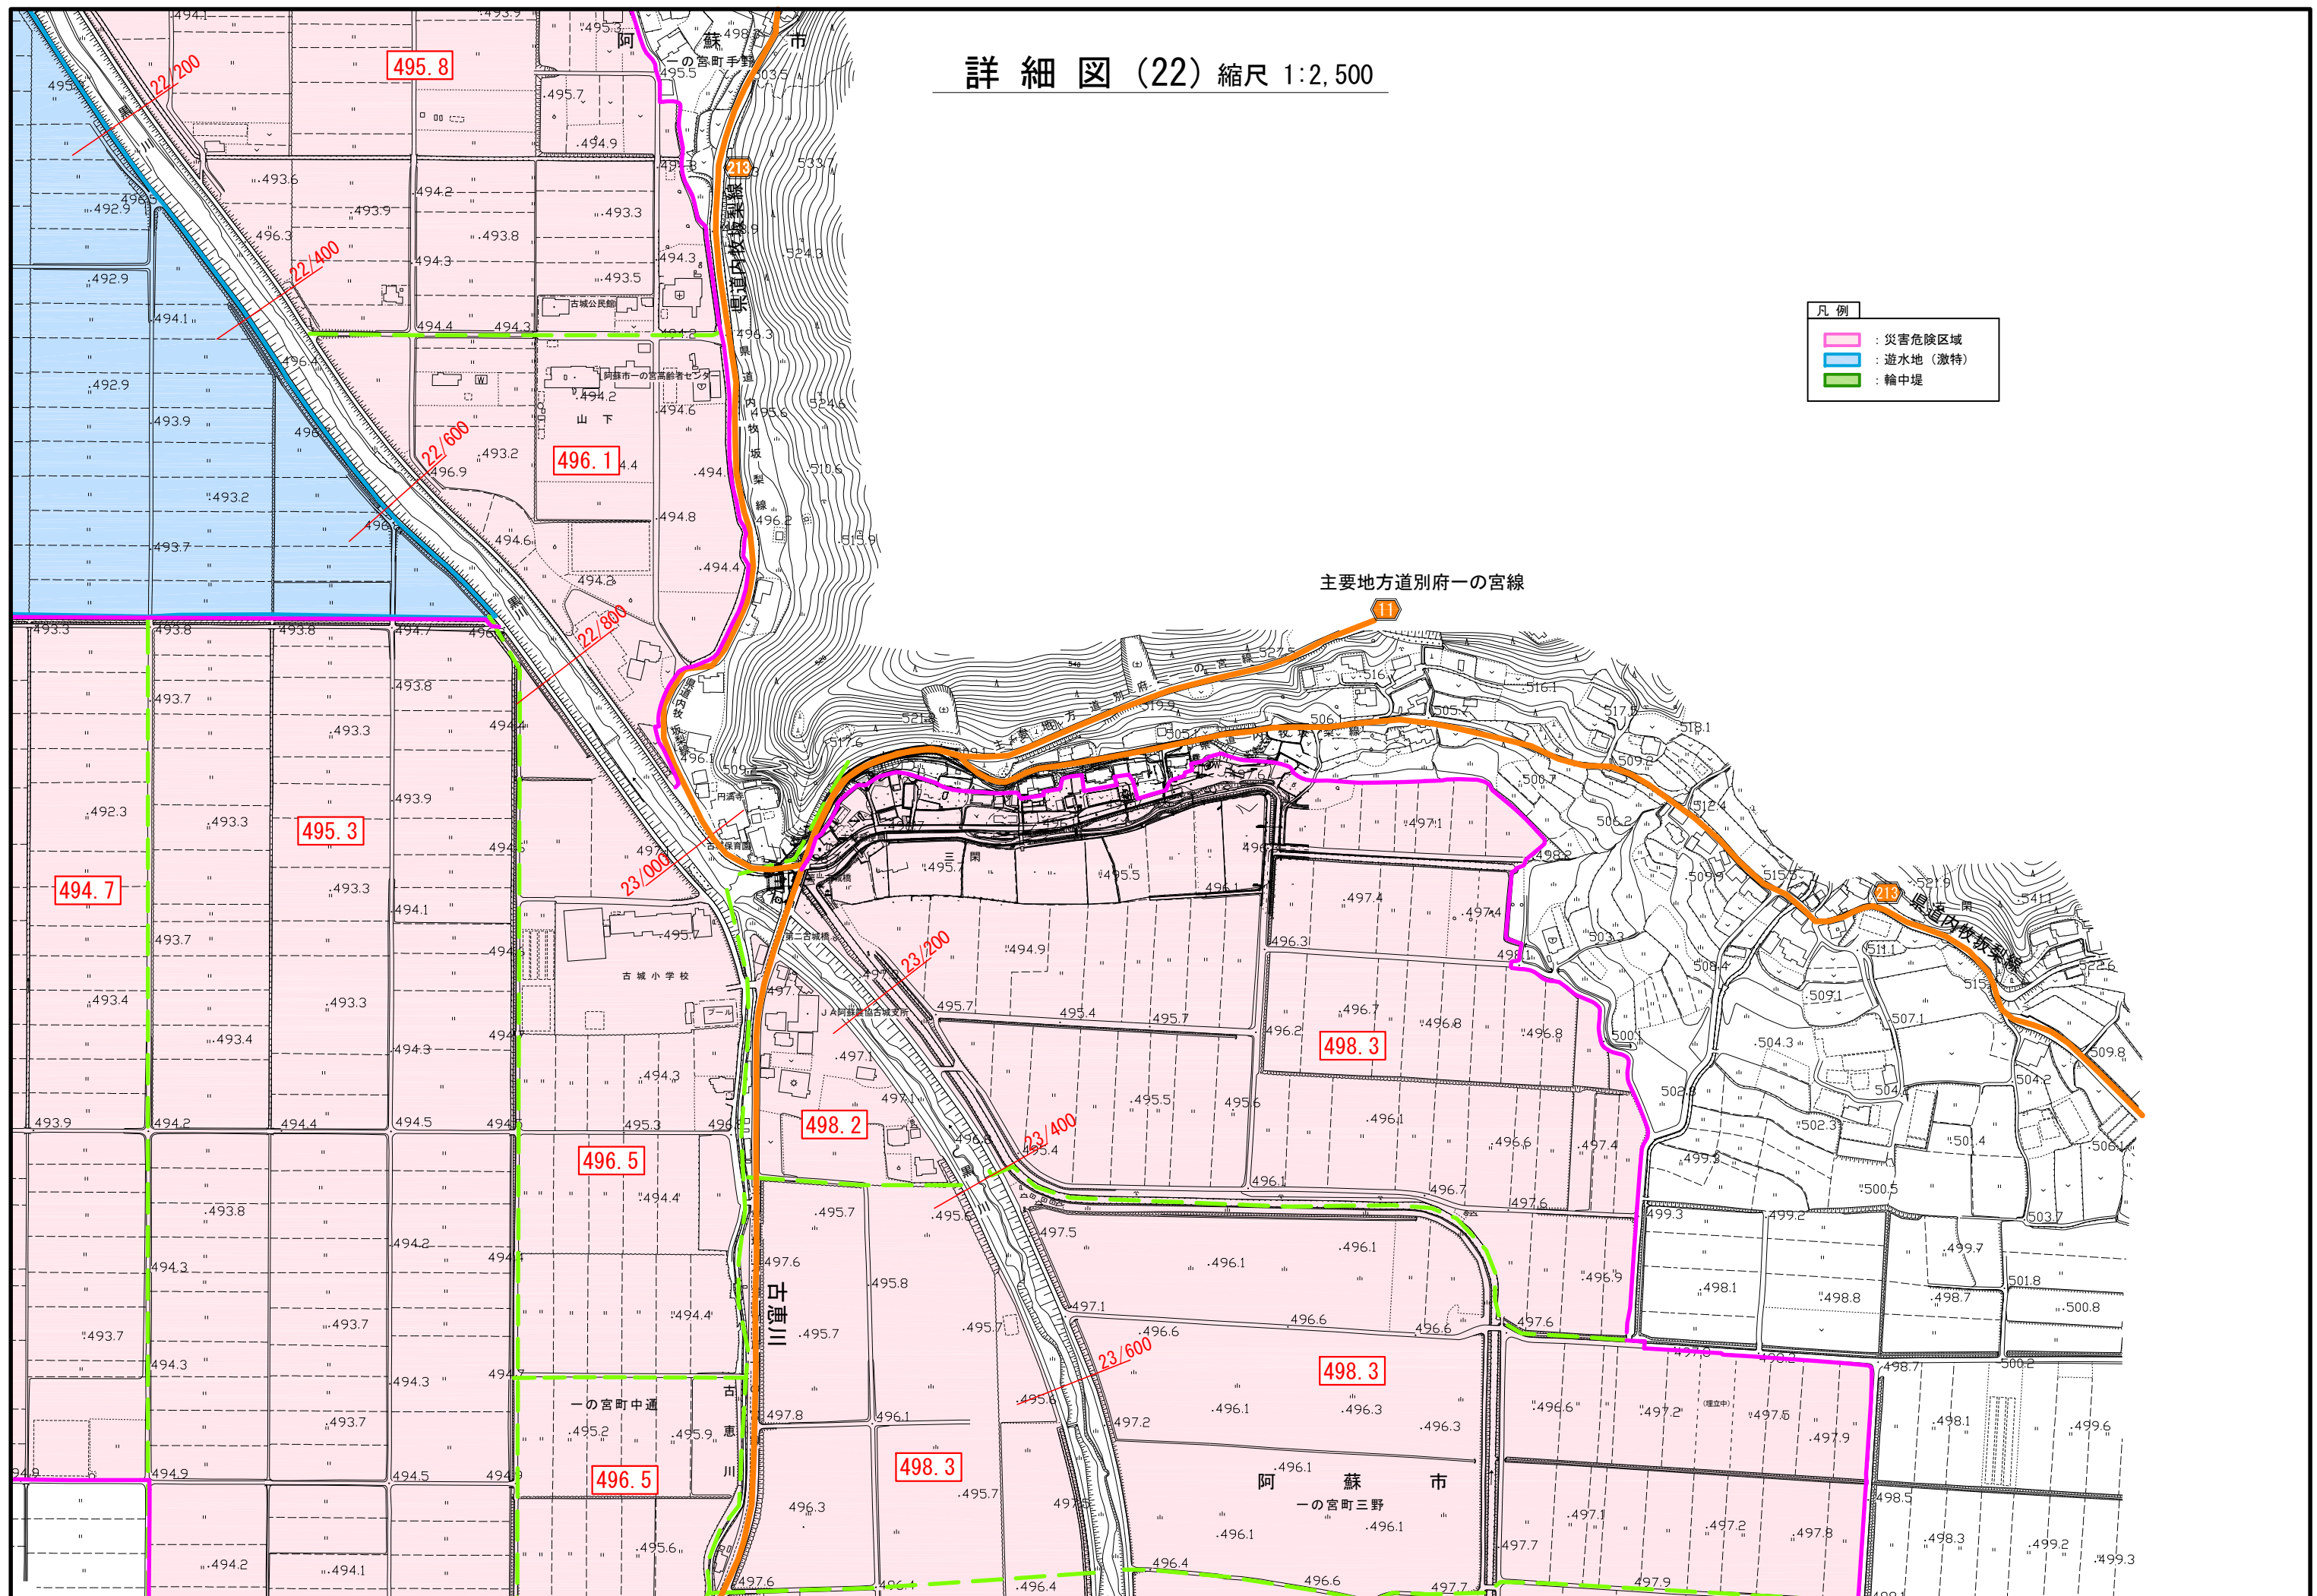

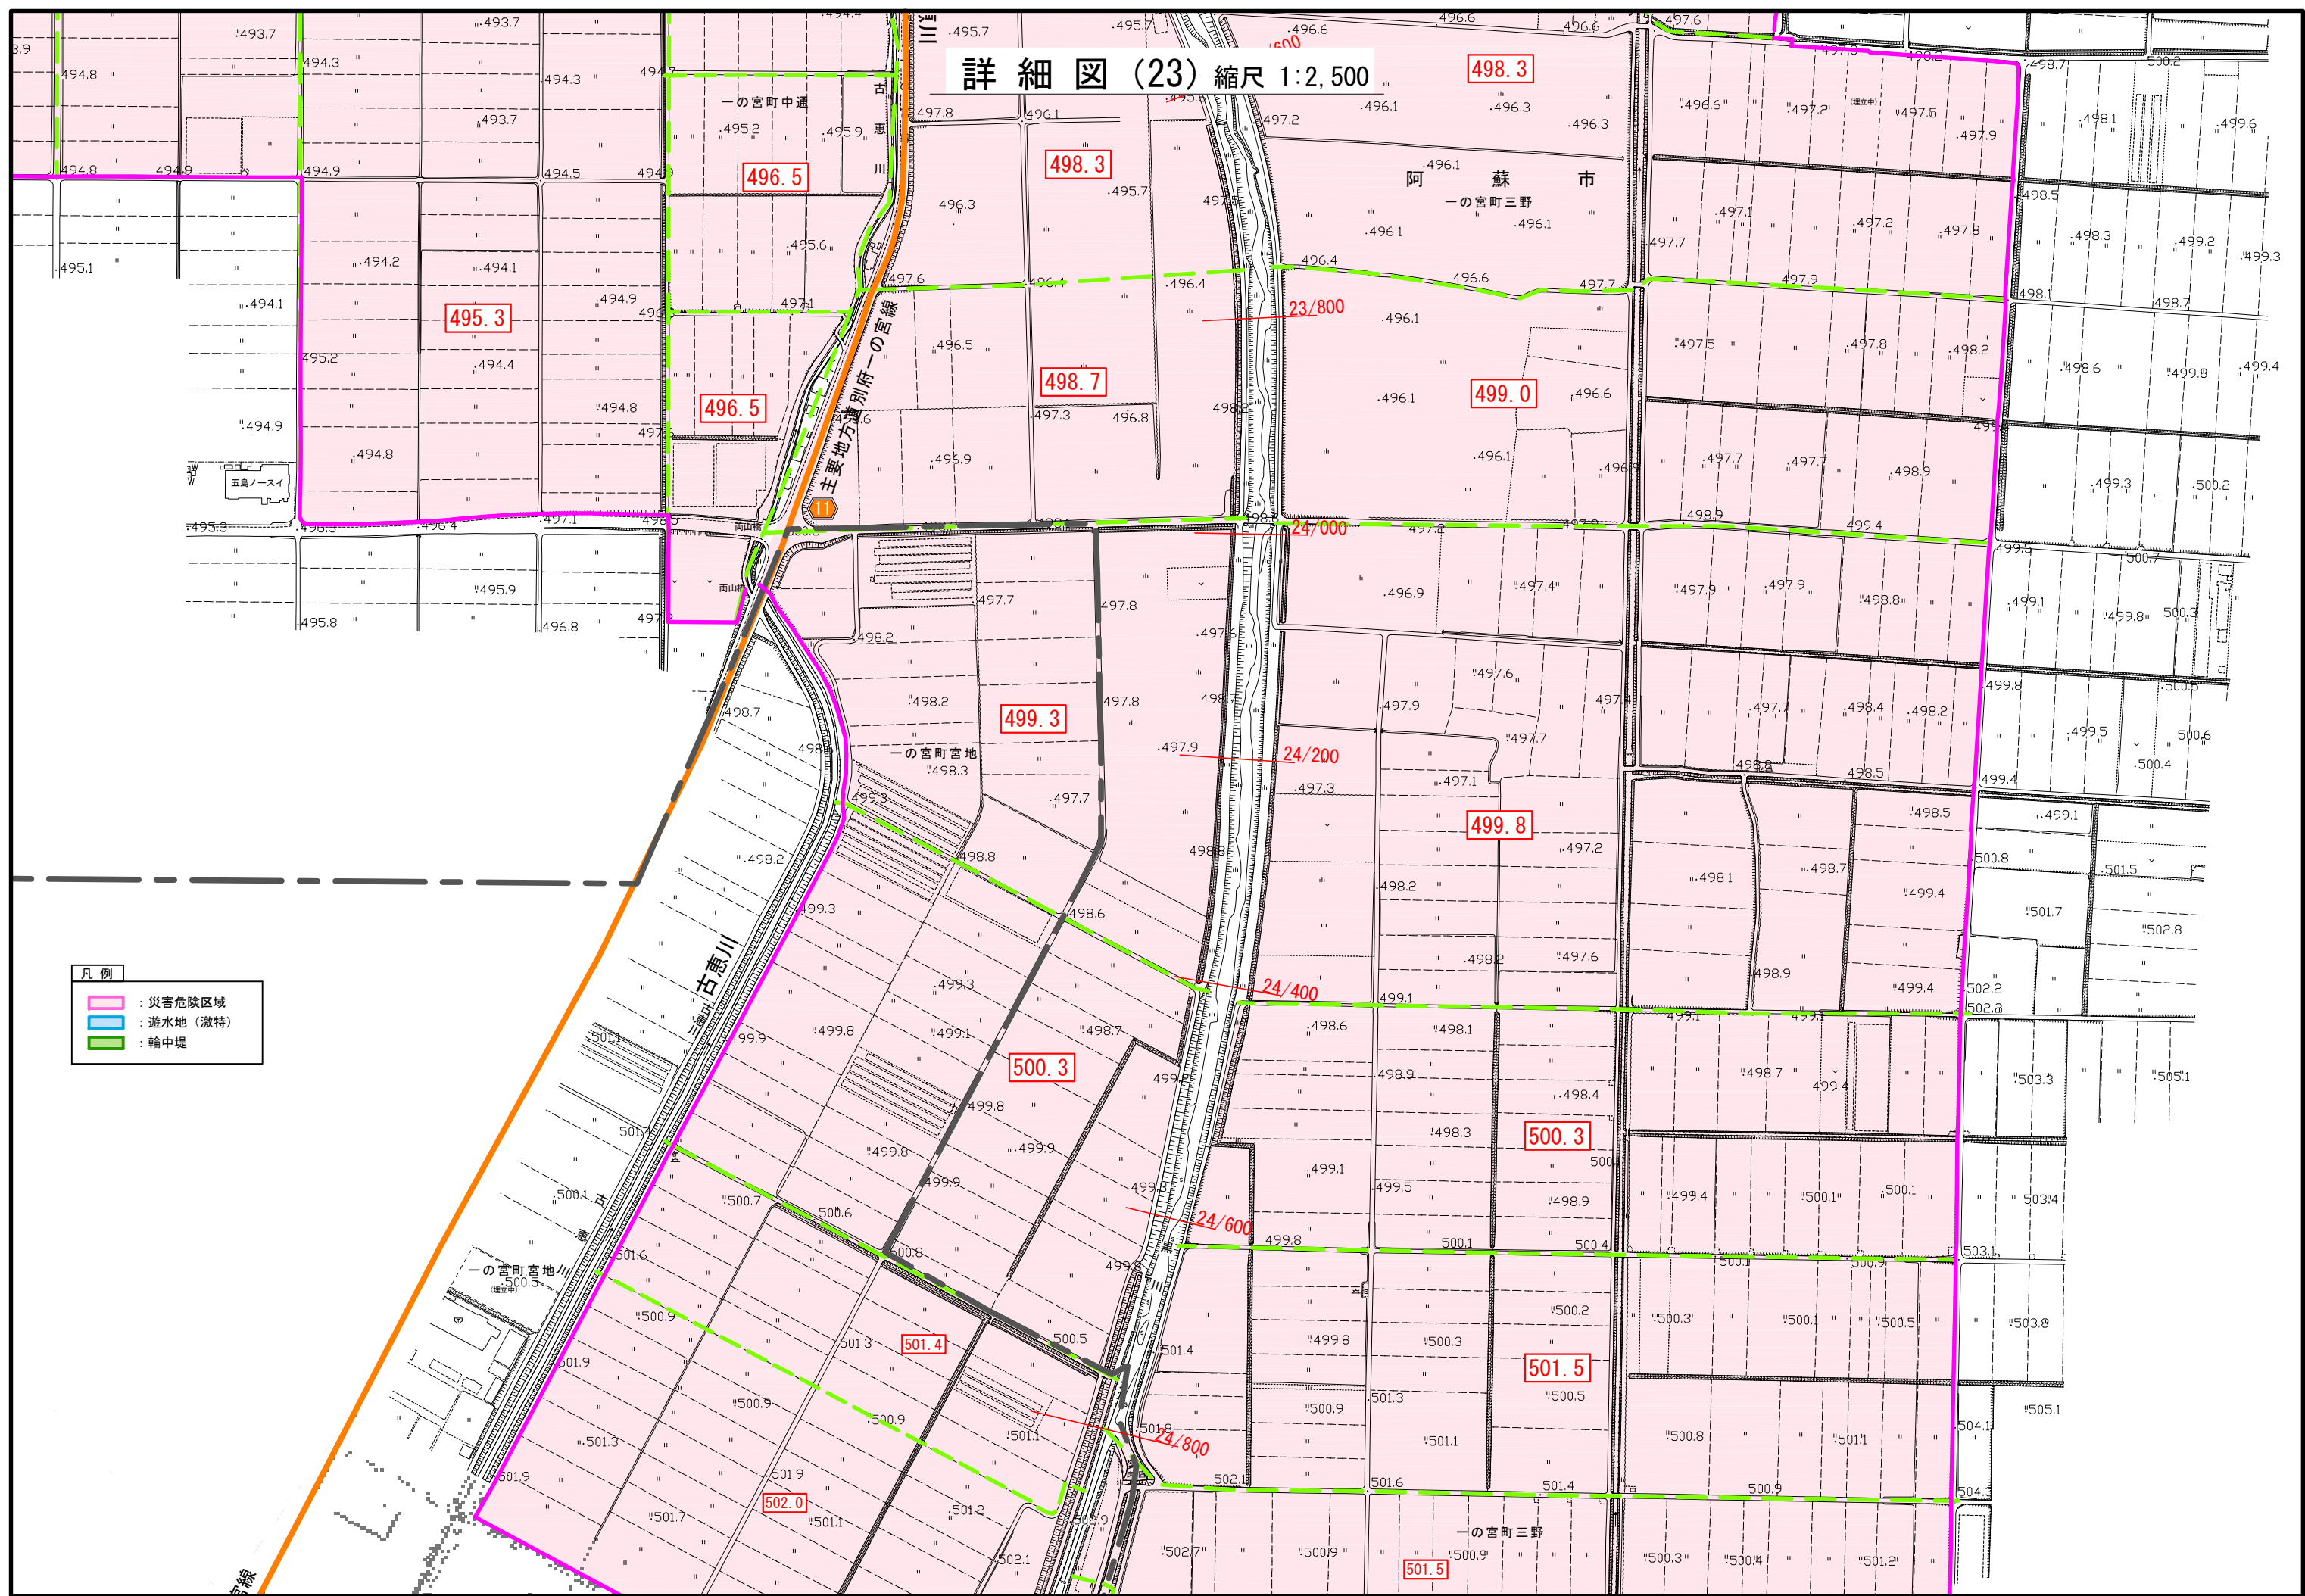

黒川地区平面図 (24) S=1:2,500

主要地方道別府一の宮線



阿蘇市

黒川


一の宮町三野

一の宮町宮地

一の宮町坂梨

一の宮町中坂梨

- 凡 例
- 災害危険区域
 - 遊水地 (激特)
 - 輪中堤

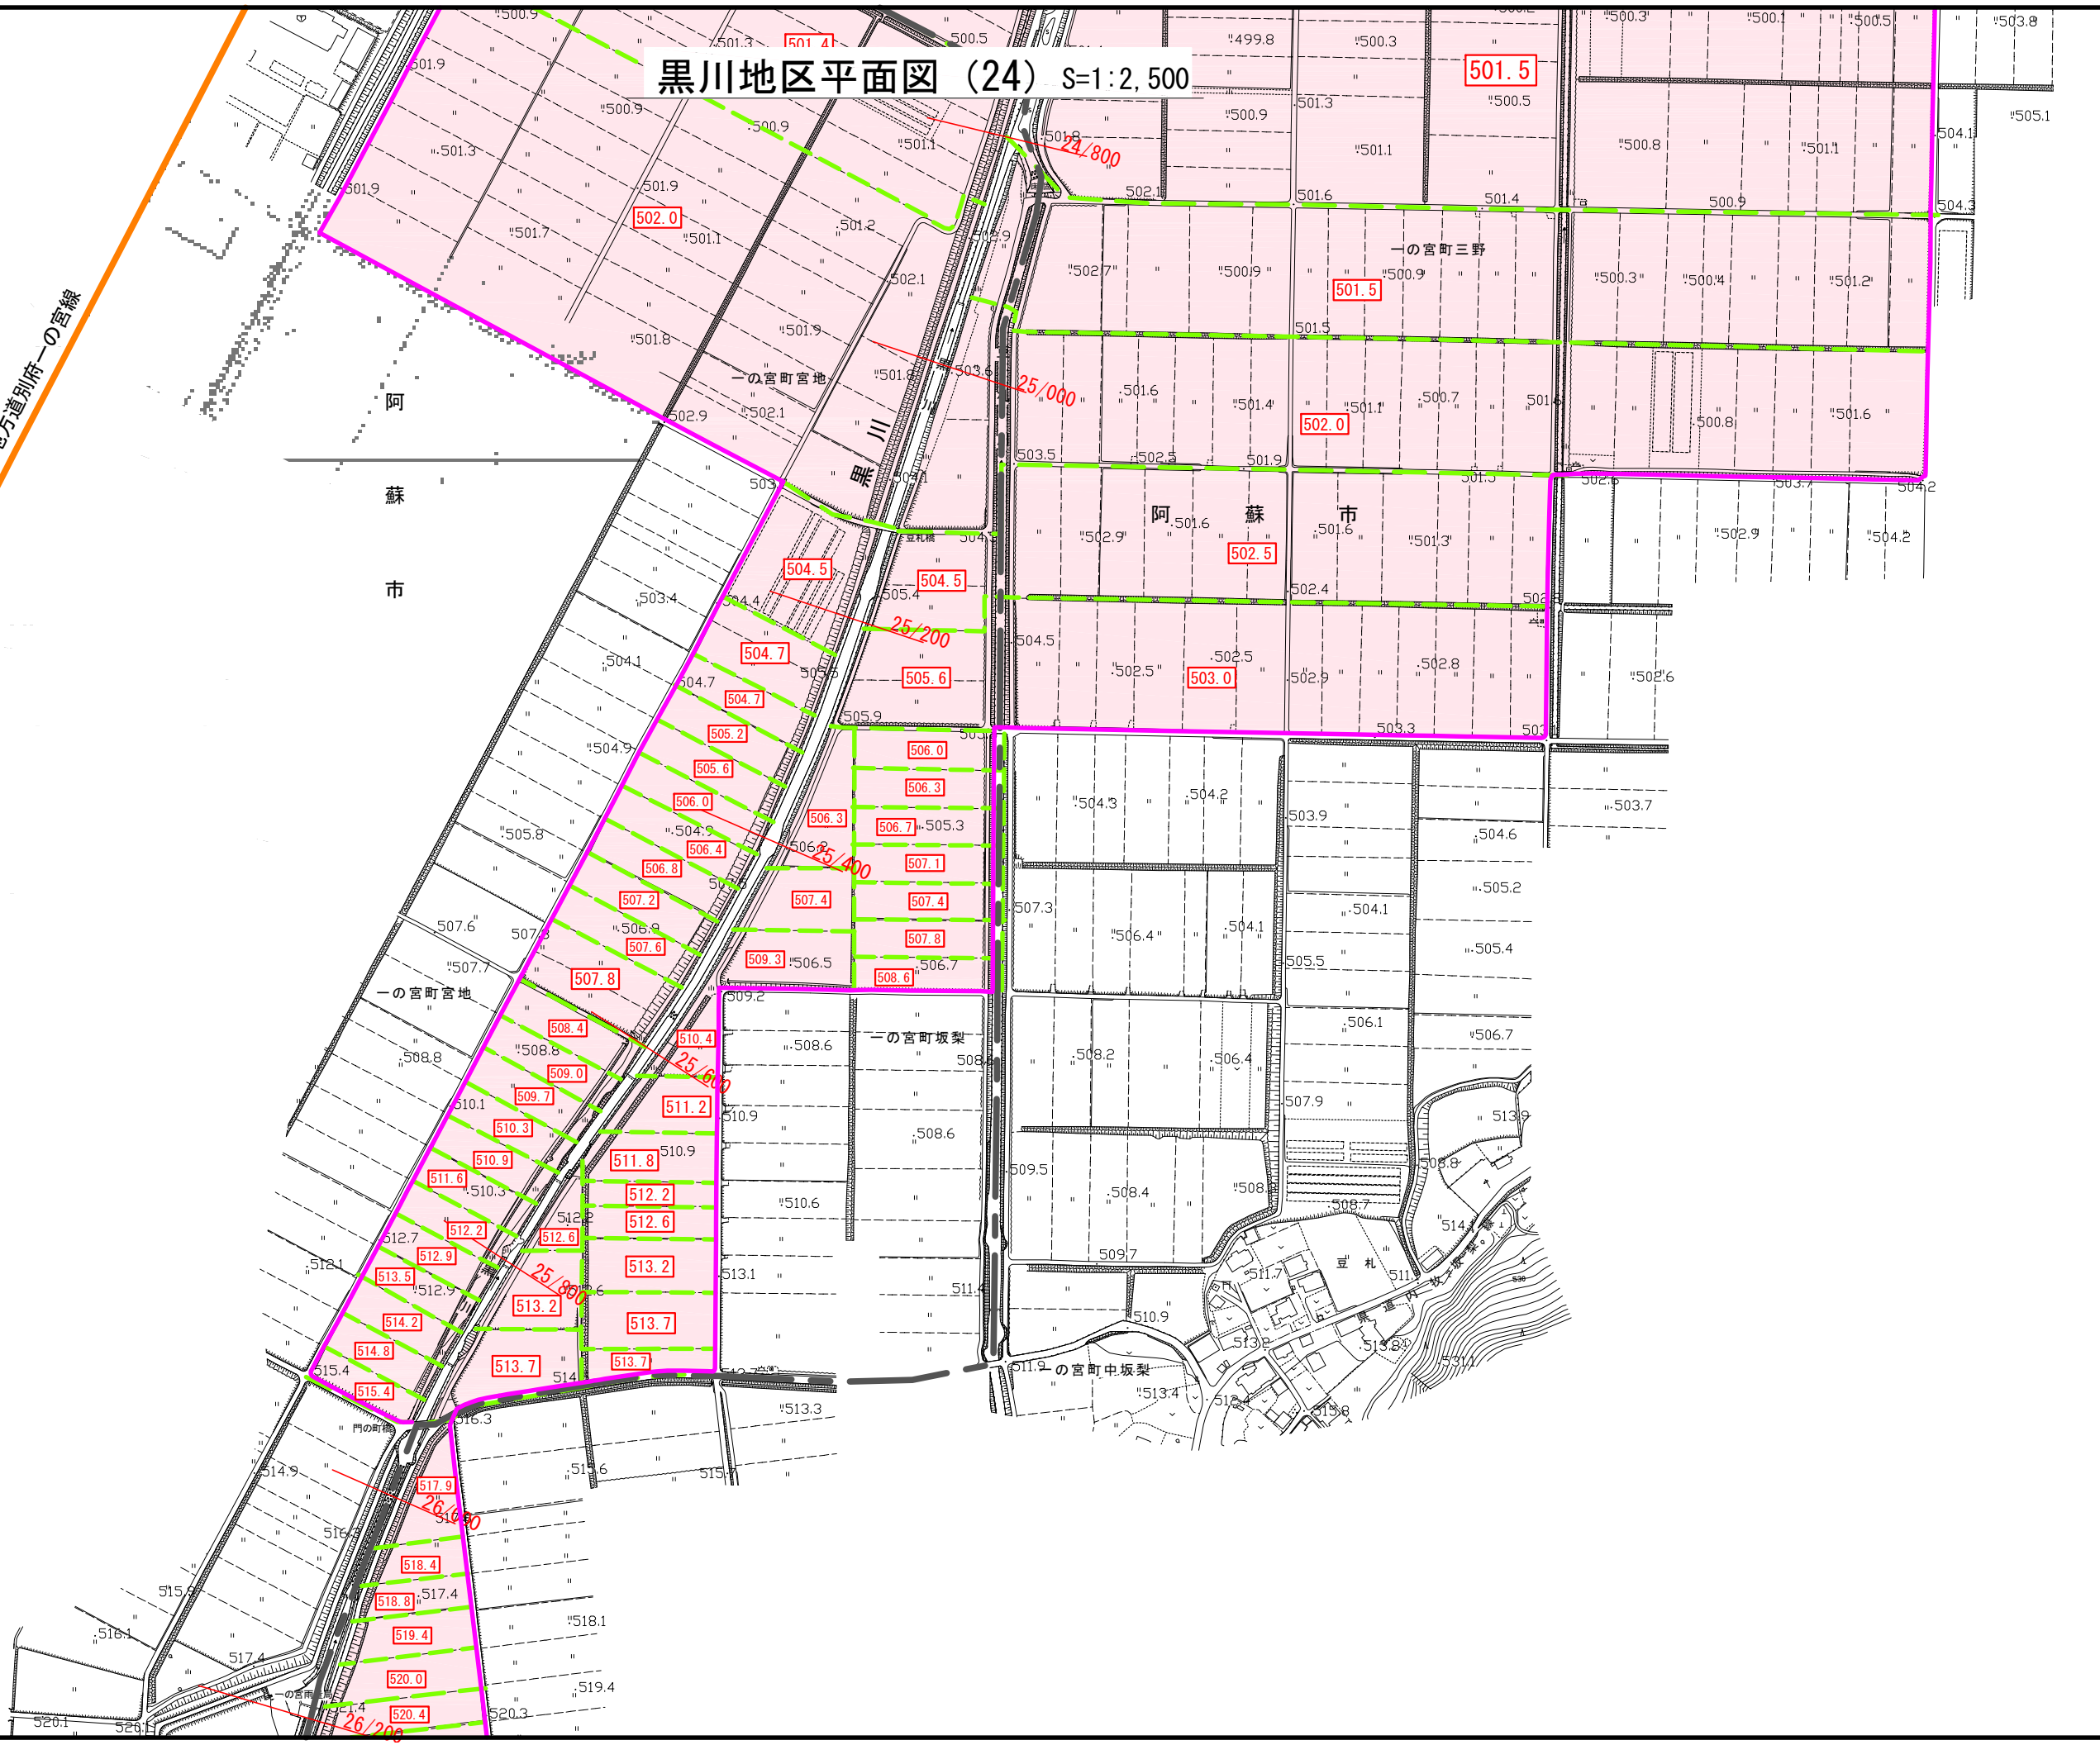

詳細図(25) 縮尺 1:2,500

